


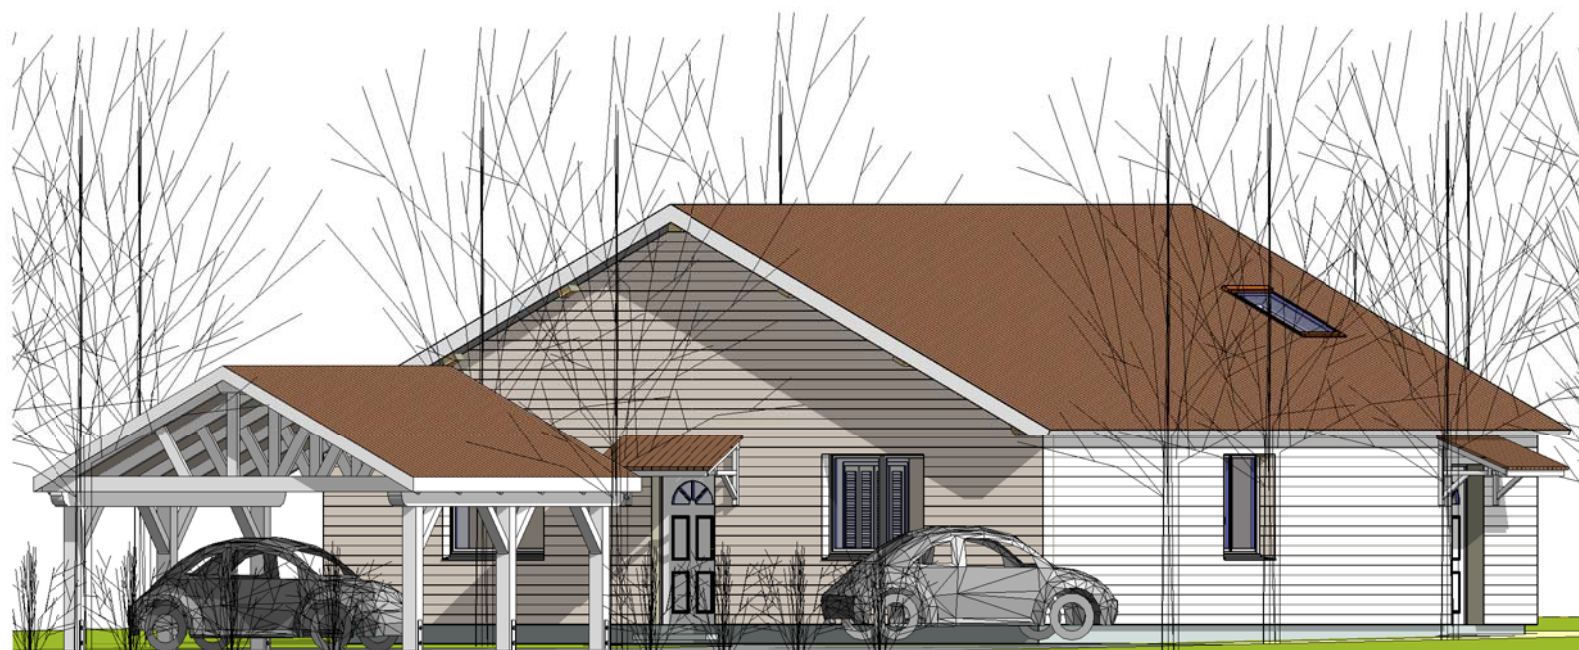

3 Visuel_4
Ech :




2 Visuel_3
Ech :

Tab. des pièces		
N#	Nom	S. Hab.
1	Séjour - SAM - Cuisine	50,00 m ²
2	CH.1	14,67 m ²
3	CH.2	19,15 m ²
4	CH.3	14,59 m ²
5	SDB	10,64 m ²
6	WC	4,10 m ²
7	Cellier	6,65 m ²

Tab. des pièces		
N#	Nom	S. Hab.
8	Dgt	9,82 m ²
9	PL.1	1,16 m ²
10	PL.2	1,13 m ²
11	PL.4	1,01 m ²
12	PL.3	1,01 m ²
13	PL.5	1,02 m ²
14	PL.6	0,98 m ²
Total:		135,94 m ²

Annexes		
N#	Nom	S. Utile
15	Cartport	31,87 m ²
Total:		31,87 m ²

Tab. Surface PC	
Niveau	M ²
RDC	140,62 m ²

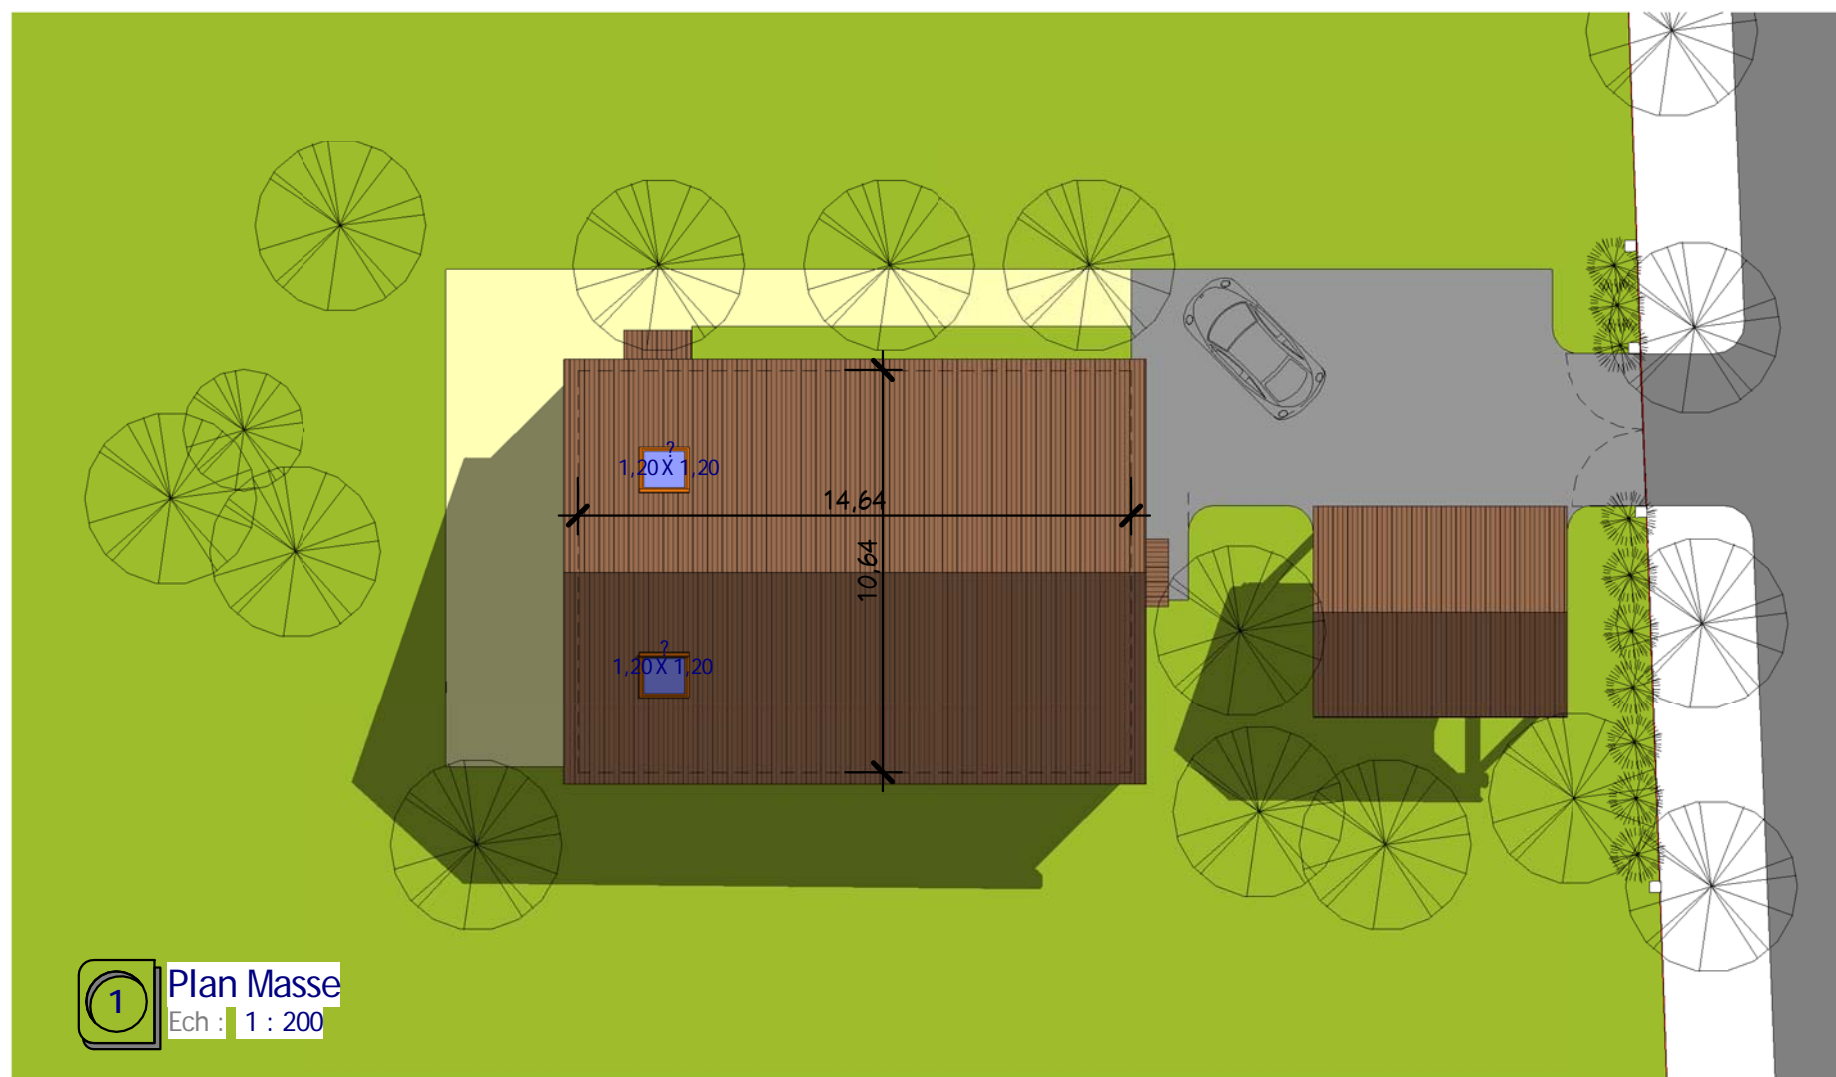

1 Plan Masse
Ech : 1 : 200

0 éch: 1/200 10 20 m

Plans de Masse et 2 Visuels

Ref# :	B_12140_D	Ind# :	A
Date :	20/10/2012	Dessiné par :	Auteur
Verifié par :		Verificateur :	
			Echelle
			1 : 200

Habitable : 135,00 m²


Ref B_12140_D

Nota Bene: Interdiction de construire avec ces plans de concept. Ce plan de concept est adaptable suivant la demande particulière du client. Contactez - Nous <http://www.realcrea.fr/contact>


Conformément aux lois n°57-298 11/3/1957 et n°85-660 du 3/7/1985, le client s'interdit de procéder à toute copie, autre que celles autorisées dans le cadre d'utilisation personnelle




2 Coupe 1
Ech : 1 : 100

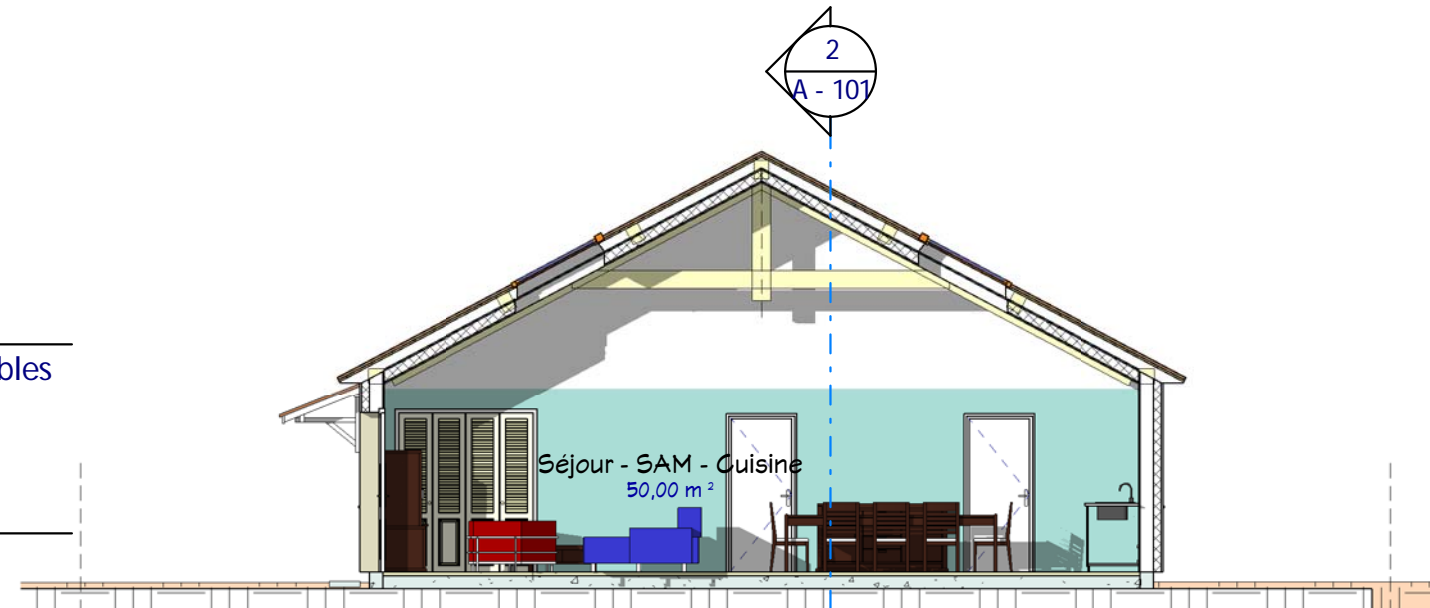


3 Coupe 2
Ech : 1 : 100

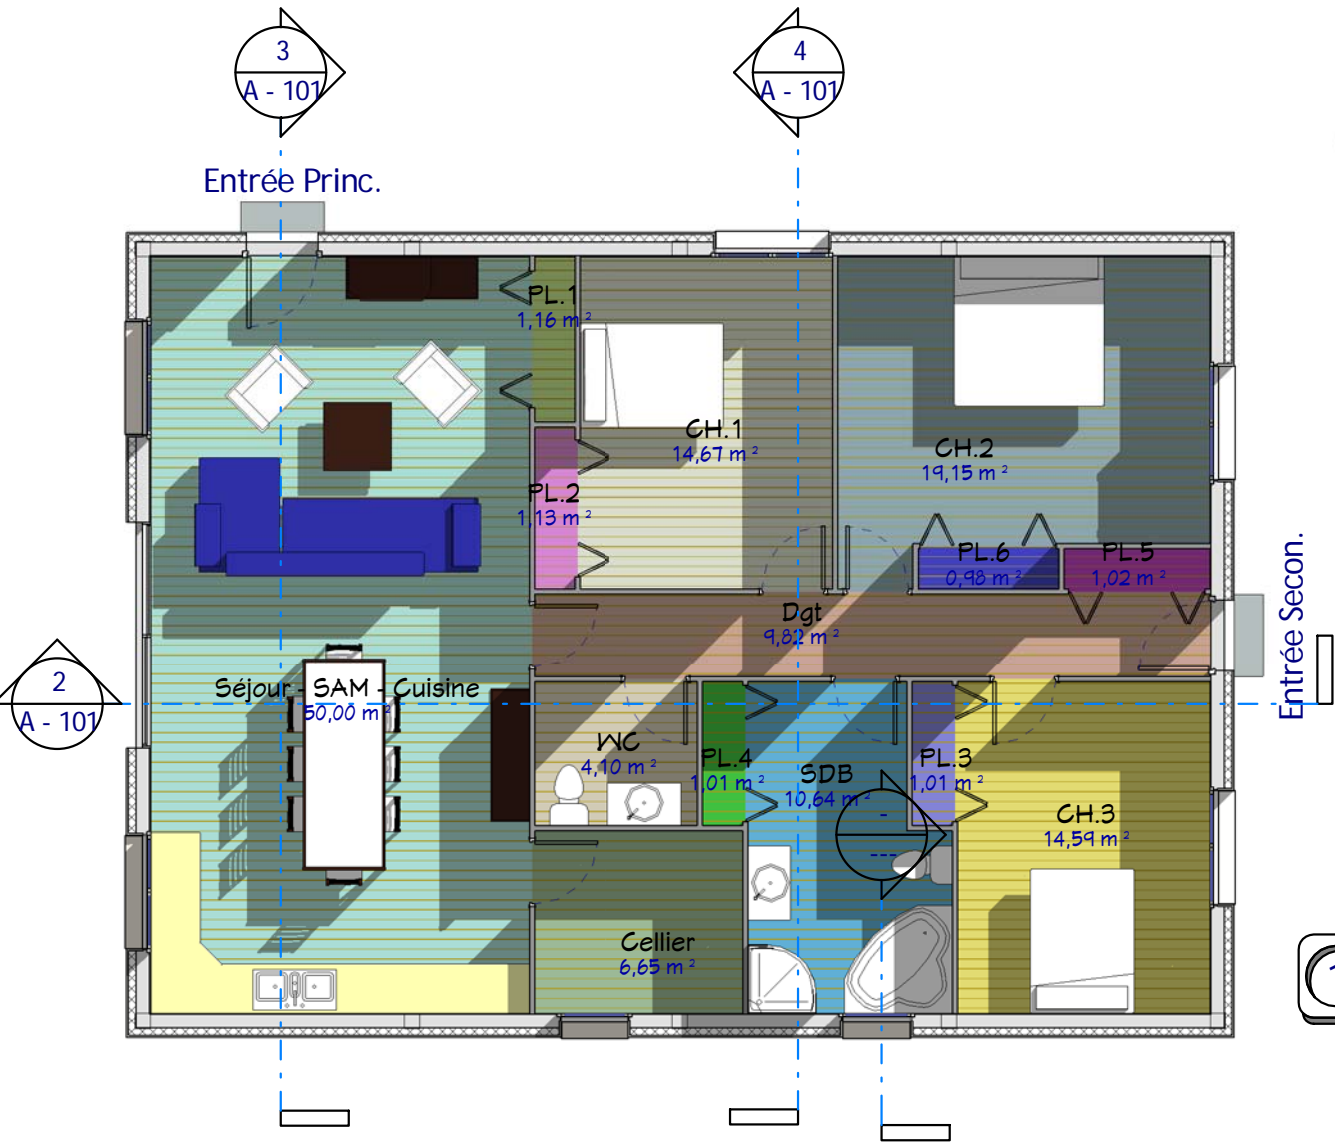

1 RDC
Ech : 1 : 100

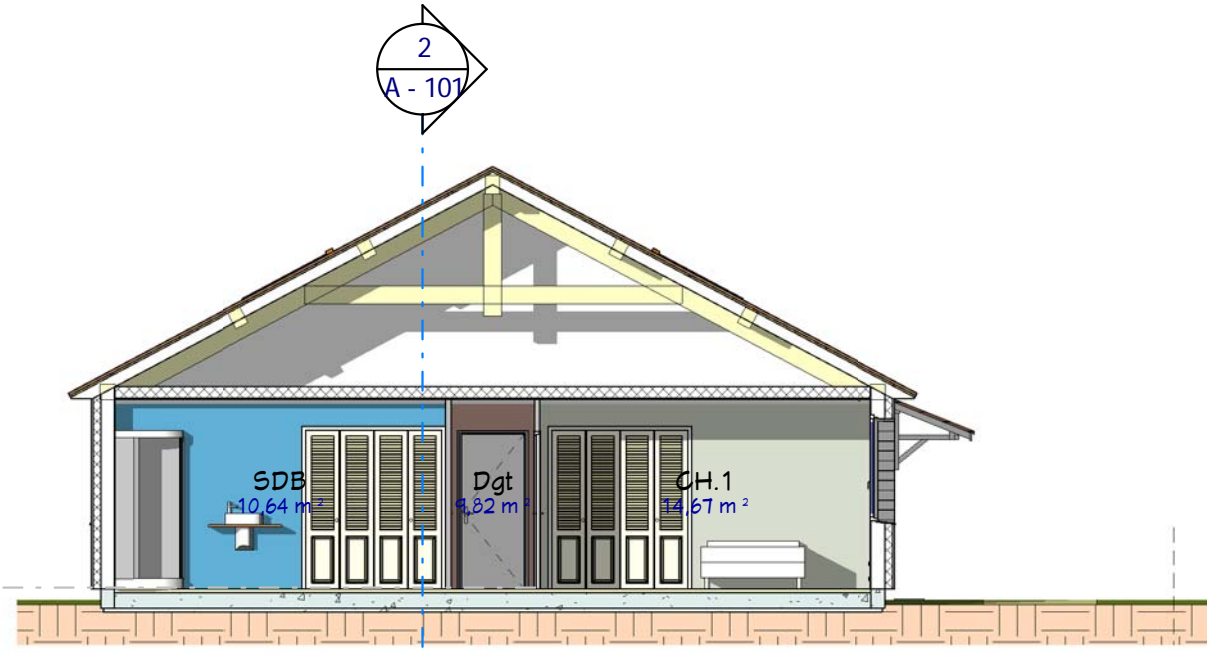

4 Coupe 3
Ech : 1 : 100

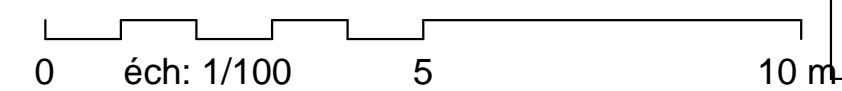

Plan RDC, Coupes 1, 2, 3

Ref# :	B_12140_D	Ind# :	A
Date :	20/10/2012	Dessiné par :	Auteur
Verifié par :		Vérificateur :	
			Echelle
			1 : 100


Habitable : 135,00 m²

Ref B_12140_D

Nota Bene: Interdiction de construire avec ces plans de concept. Ce plan de concept est adaptable suivant la demande particulière du client. Contactez - Nous <http://www.realcrea.fr/contact>

Conformément aux lois n°57-298 11/3/1957 et n°85-660 du 3/7/1985, le client s'interdit de procéder à toute copie, autre que celles autorisées dans le cadre d'utilisation personnelle

Consultant

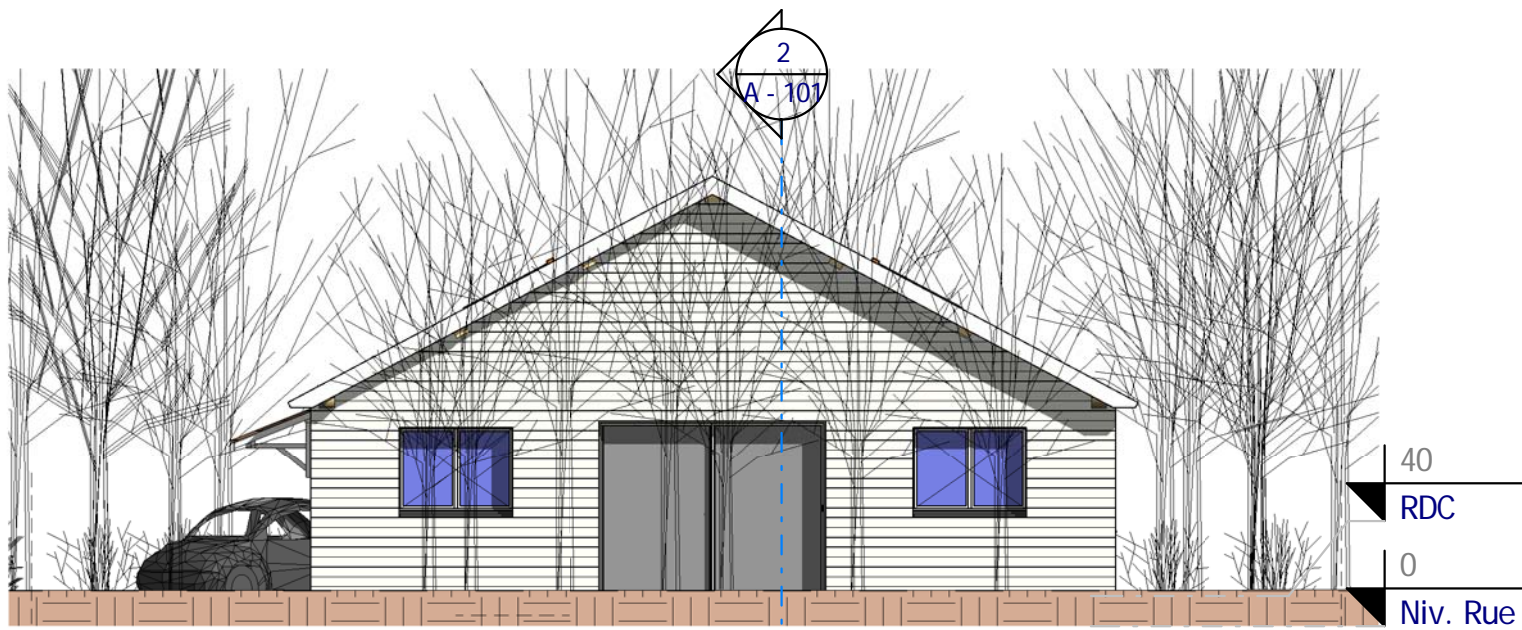

2 Elév. Ouest
Ech : 1 : 100




3 Elév. Est
Ech : 1 : 100



1 Elév. Sud
Ech : 1 : 100



4 Elév. Nord
Ech : 1 : 100

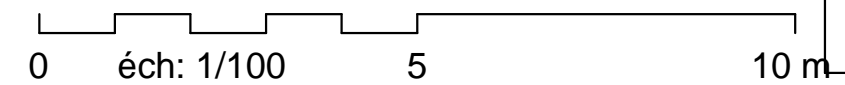

Elévations Sud, Nord, Est et Ouest

Ref B_12140_D Ind # : A
Date : 20/10/2012
Dessiné par : Auteur
Vérifié par : Vérificateur

Echelle 1 : 100

Habitable : 135,00 m²

Ref B_12140_D

Nota Bene: Interdiction de construire avec ces plans de concept. Ce plan de concept est adaptable suivant la demande particulière du client.


Contactez - Nous <http://www.realcrea.fr/contact>

Conformément aux lois n°57-298 11/3/1957 et n°85-660 du 3/7/1985, le client s'interdit de procéder à toute copie, autre que celles autorisées dans le cadre d'utilisation personnelle


Consultant



21/10/2012 12:07:50

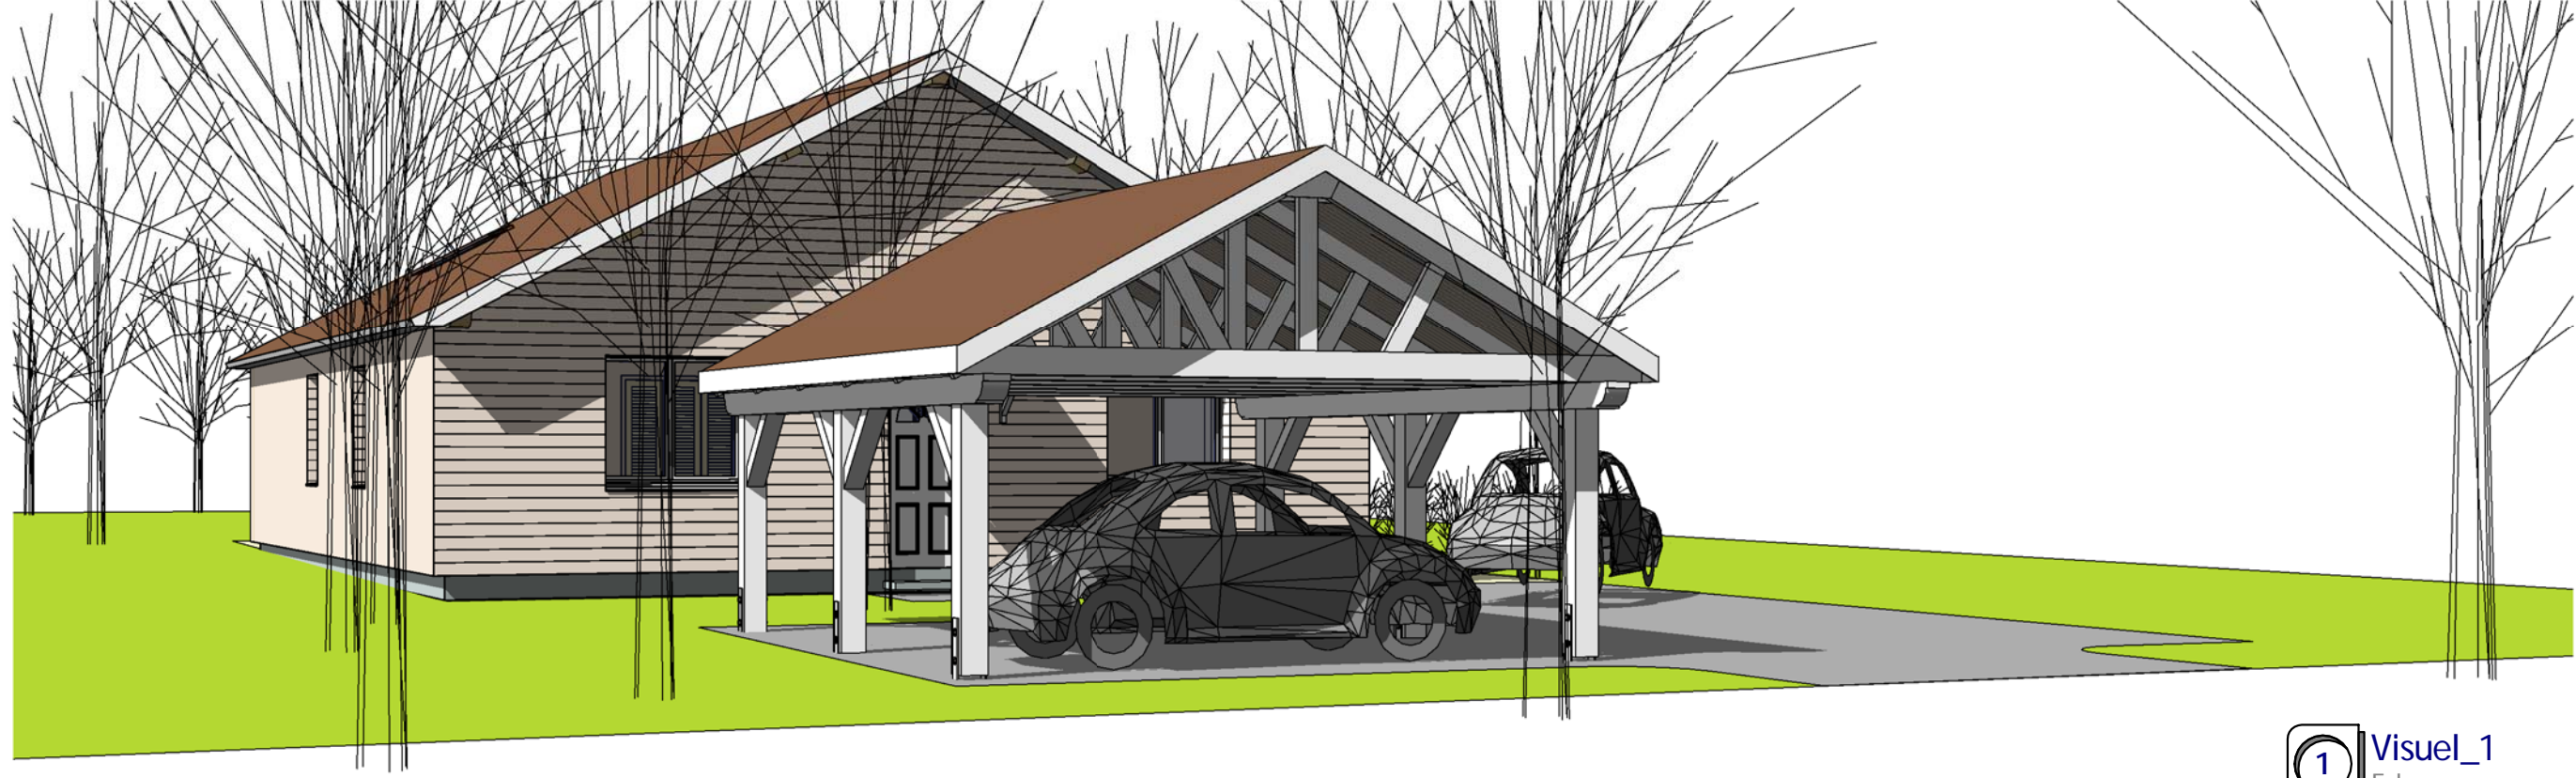

1 Visuel_1
Ech :

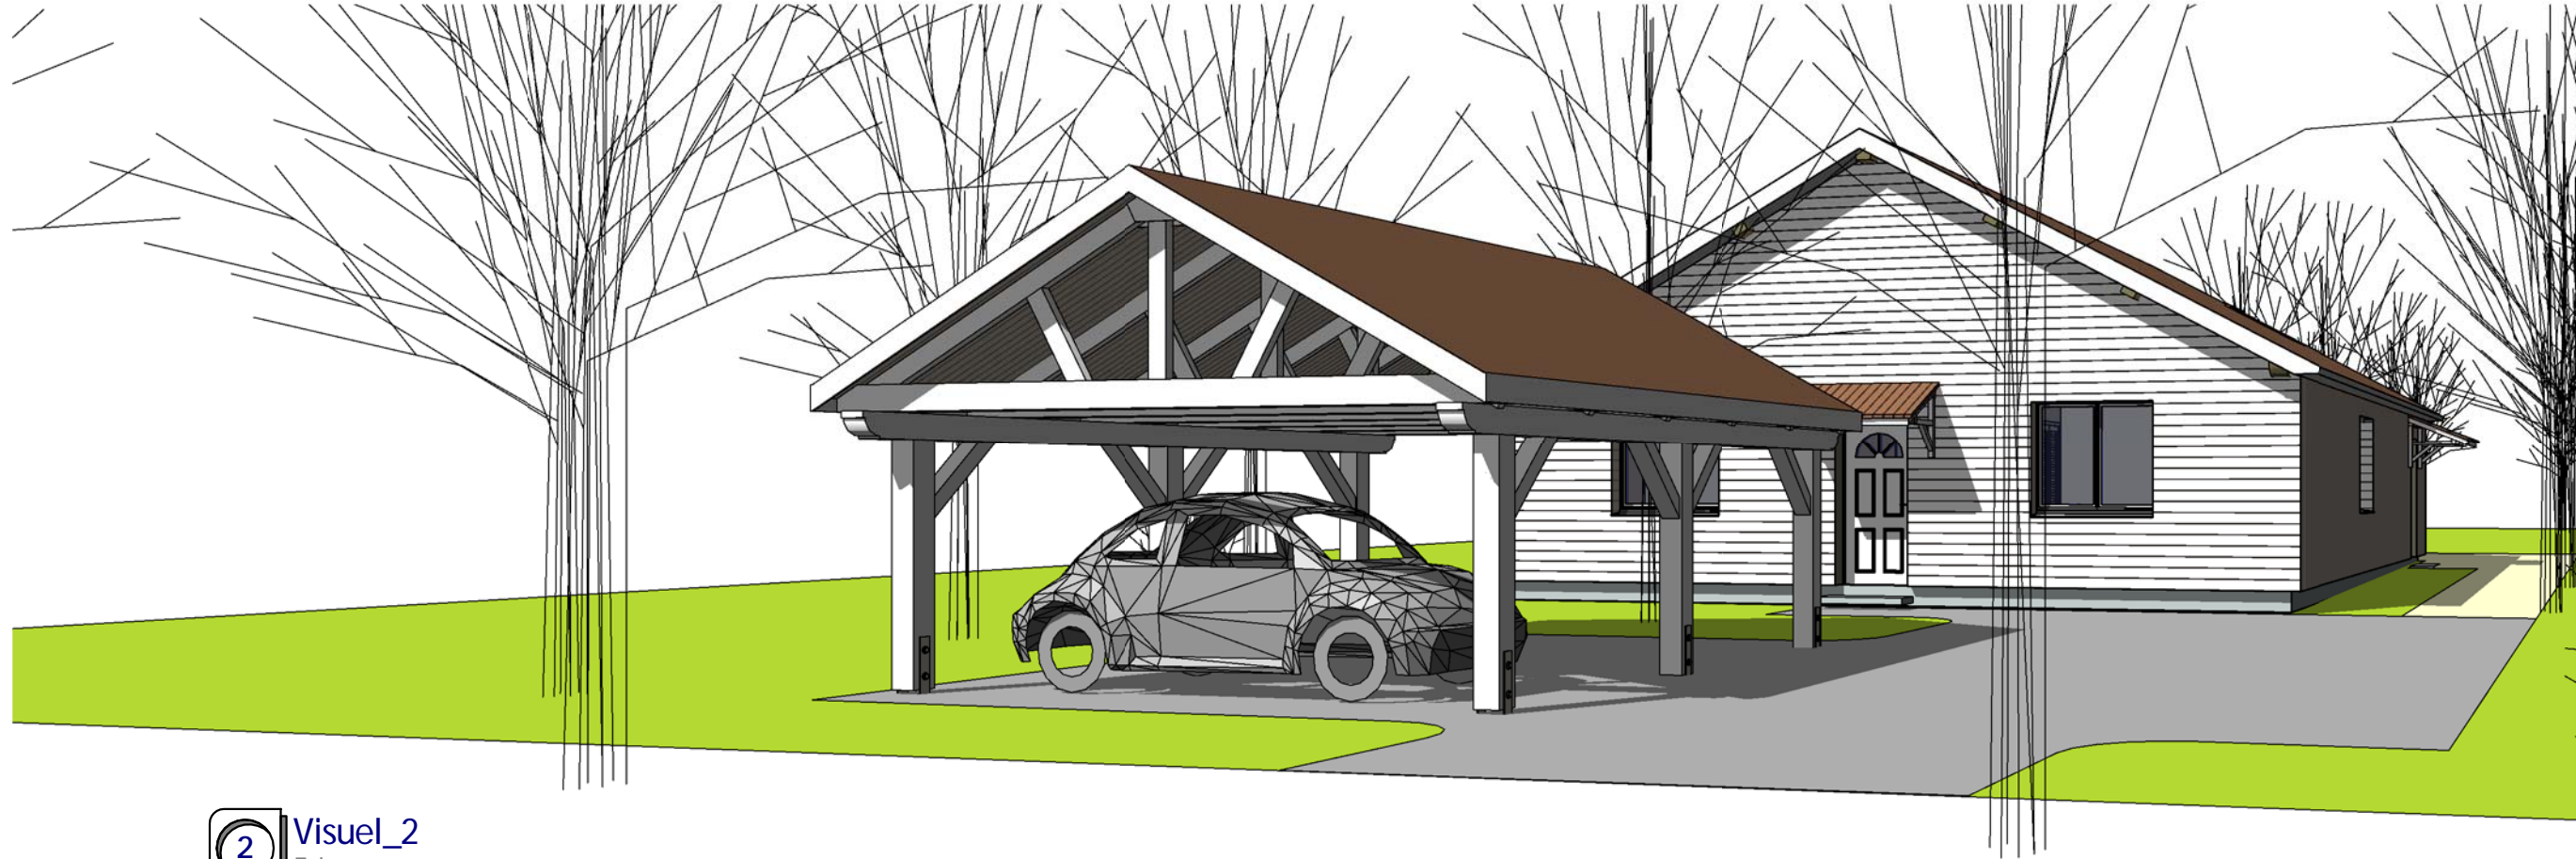

2 Visuel_2
Ech :

Visuels 1 & 2

Ref # :	B_12140_D	Ind # :	A
Date :	20/10/2012		
Dessiné par :	Auteur		
Vérifié par :	Vérificateur		
Echelle			

Habitable : 135,00 m²

Ref B_12140_D

Nota Bene: Interdiction de construire avec ces plans de concept.
Ce plan de concept est adaptable suivant la demande
particulière du client.

Contactez - Nous <http://www.realcrea.fr/contact>

Conformément aux lois n°57-298 11/3/1957 et n°85-660 du
3/7/1985, le client s'interdit de procéder à toute copie, autre
que celles autorisées dans le cadre d'utilisation personnelle