




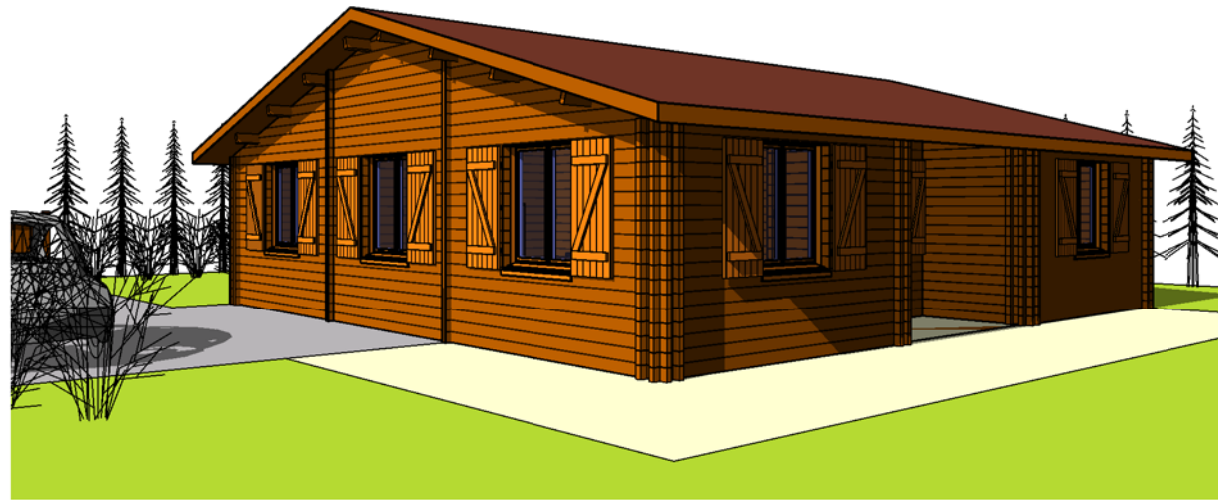

3 Visuel # 2
Ech :

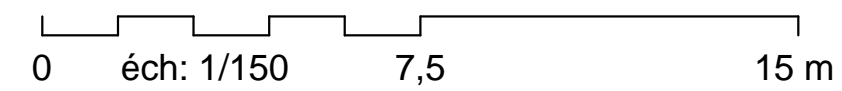

2 Visuel # 1
Ech :

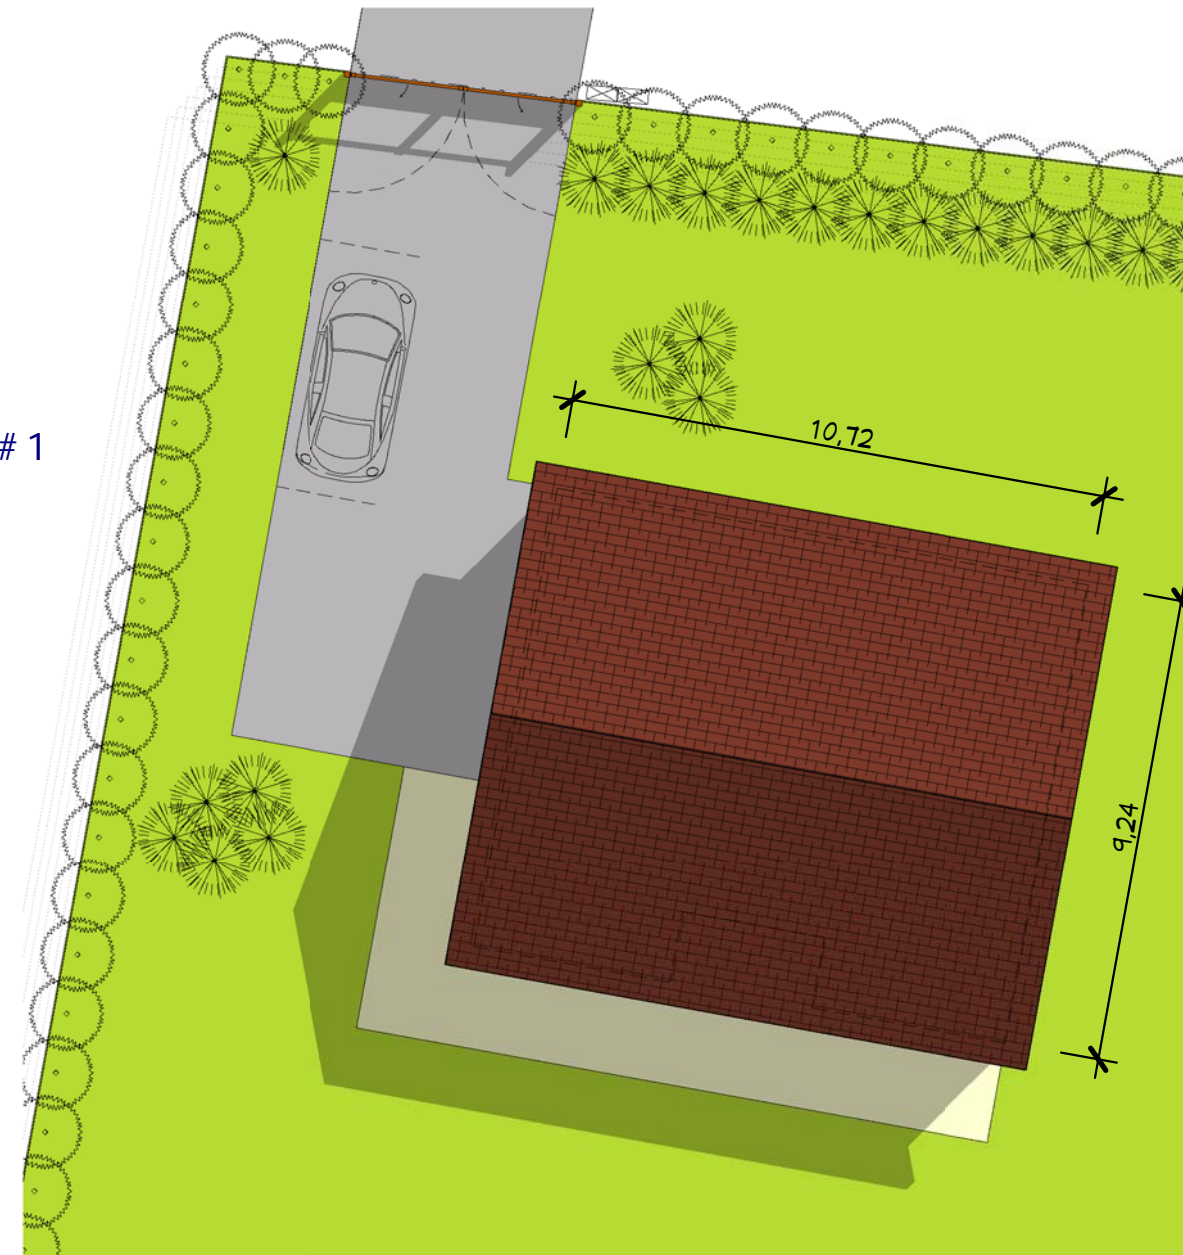

Nomenclature des pièces		
#	Nom	SHaB
1	Entrée	9,1 m ²
2	Séjour	20,09 m ²
3	Cuisine	10,5 m ²
4	Ch 1	10,5 m ²
5	Ch 2	10,5 m ²
6	Ch 3	9,38 m ²
7	SDB	5,72 m ²
8	Cellier	2,93 m ²
9	Dgt	5,38 m ²
Total:		84,1 m ²

Annexes		
#	Nom	S. utiles
10	Terrasse	4,06 m ²
Total:		4,06 m ²

Tableau des SHON	
Ref	SHON
Niveau 0	96,85 m ²

1 Plan Masse
Ech : 1 : 150

Plan de Masse

Habitable : 84,10m²

Ref_C_11096_D

A1


Ref # : Ref_C_11096_D
Date :
Dessiné par : Auteur
Vérifié par : Vérificateur

Echelle 1 : 150

Nota Bene:
Ce plan de concept est adaptable suivant la demande particulière du client.
Contactez - Nous <http://www.realcrea.fr/contact>

Conformément aux lois n°57-298 11/3/1957 et n°85-660 du 3/7/1985, le client s'interdit de procéder à toute copie, autre que celles autorisées dans le cadre d'utilisation personnelle



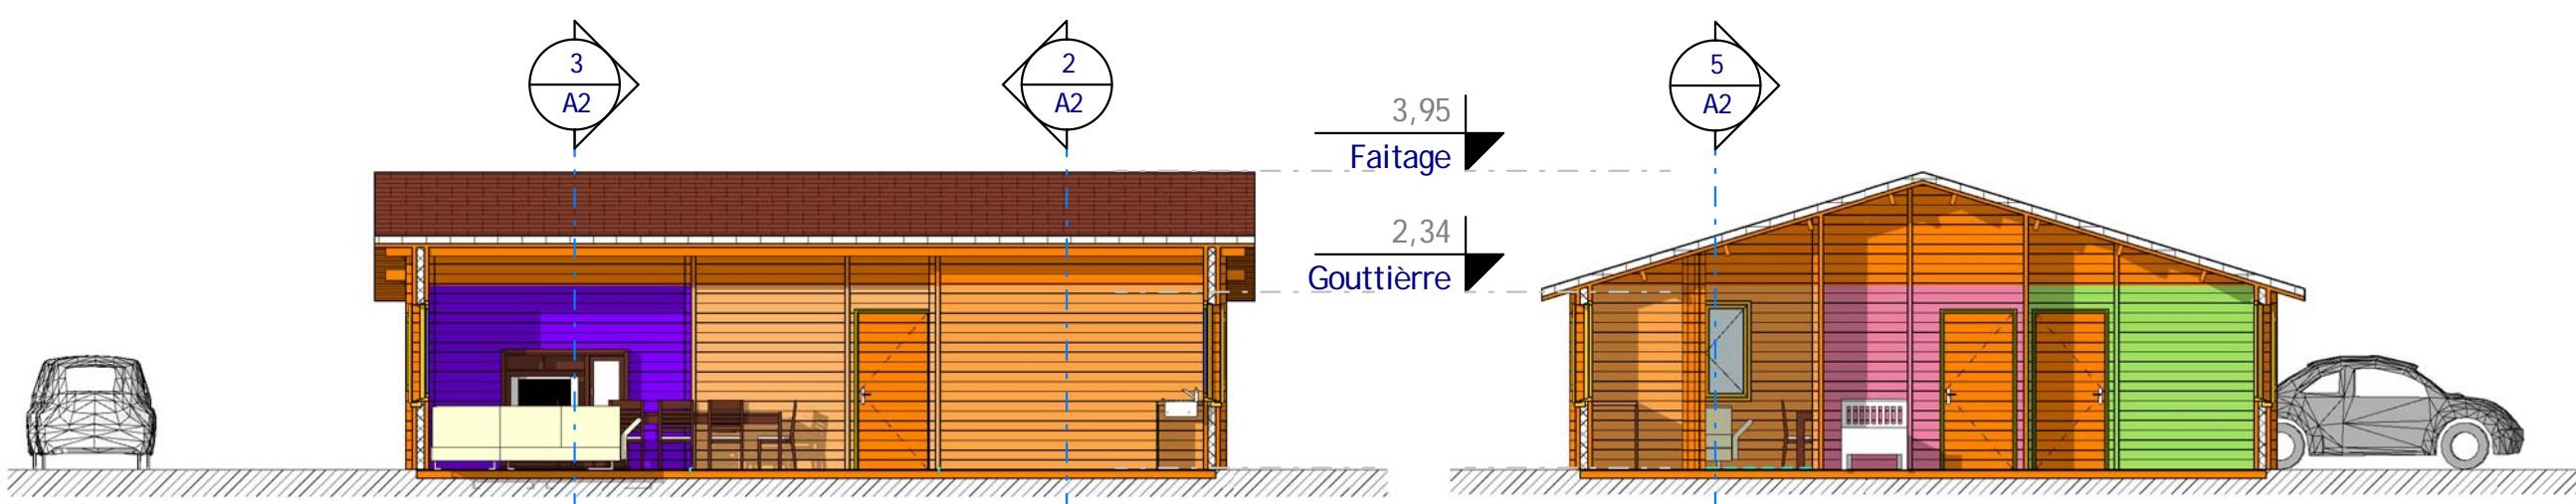


- Légendes :**
- Cuisine
 - Entrée
 - Séjour

5 Coupe 4
Ech : 1 : 100

2 Coupe 1
Ech : 1 : 100


- Légendes :**
- Ch 2
 - Ch 3
 - Cuisine

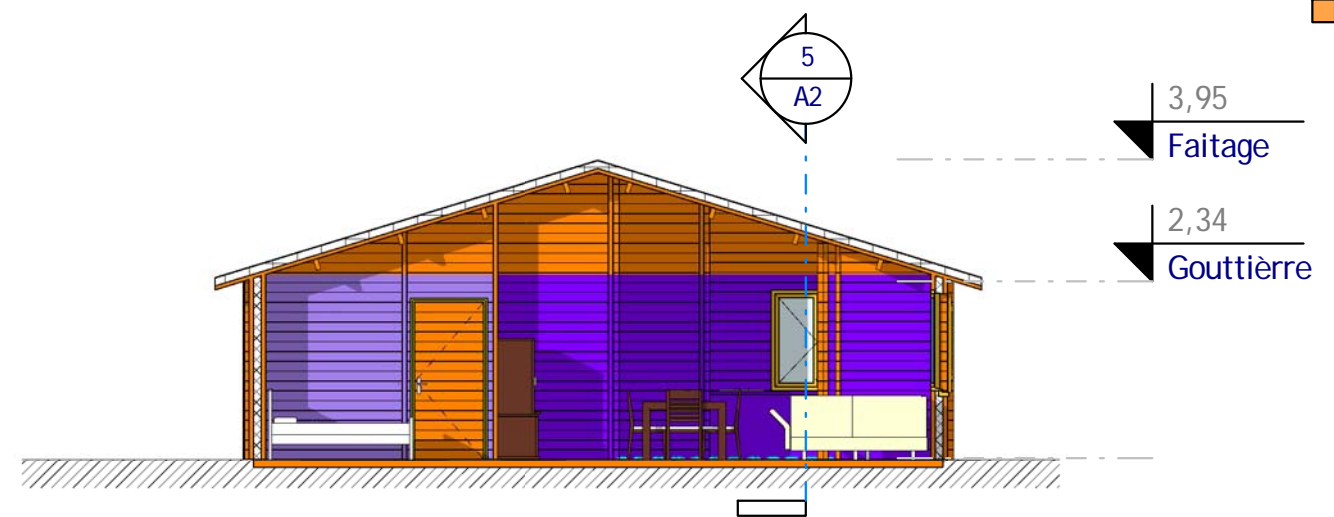

- Légendes :**
- Ch 1
 - Séjour

3 Coupe 2
Ech : 1 : 100

4 Visuel # 3
Ech :

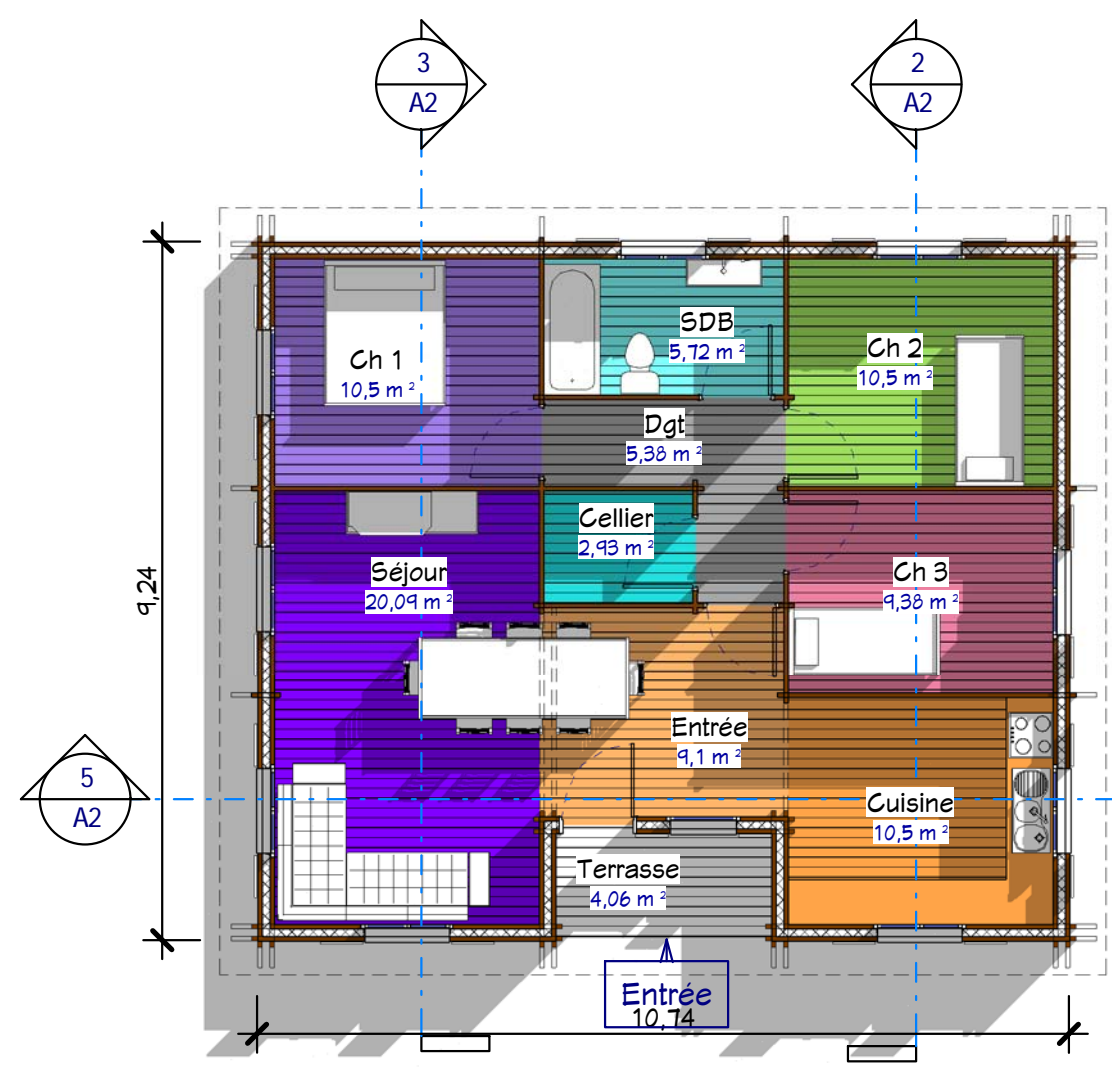

1 Niveau 0
Ech : 1 : 100

- Légendes :**
- Cellier
 - Ch 1
 - Ch 2
 - Ch 3
 - Cuisine
 - Dgt
 - Entrée
 - SDB
 - Séjour
 - Terrasse



Plan et Coupes 1, 2 & 3





Habitable : 84,10m²

Ref # :	Ref_C_11096_D
Date :	
Dessiné par :	Auteur
Vérifié par :	Vérificateur
Echelle	
1 : 100	

Ref_C_11096_D

Nota Bene:
Ce plan de concept est adaptable suivant la demande particulière du client.
Contactez - Nous <http://www.realcrea.fr/contact>

Conformément aux lois n°57-298 11/3/1957 et n°85-660 du 3/7/1985, le client s'interdit de procéder à toute copie, autre que celles autorisées dans le cadre d'utilisation personnelle

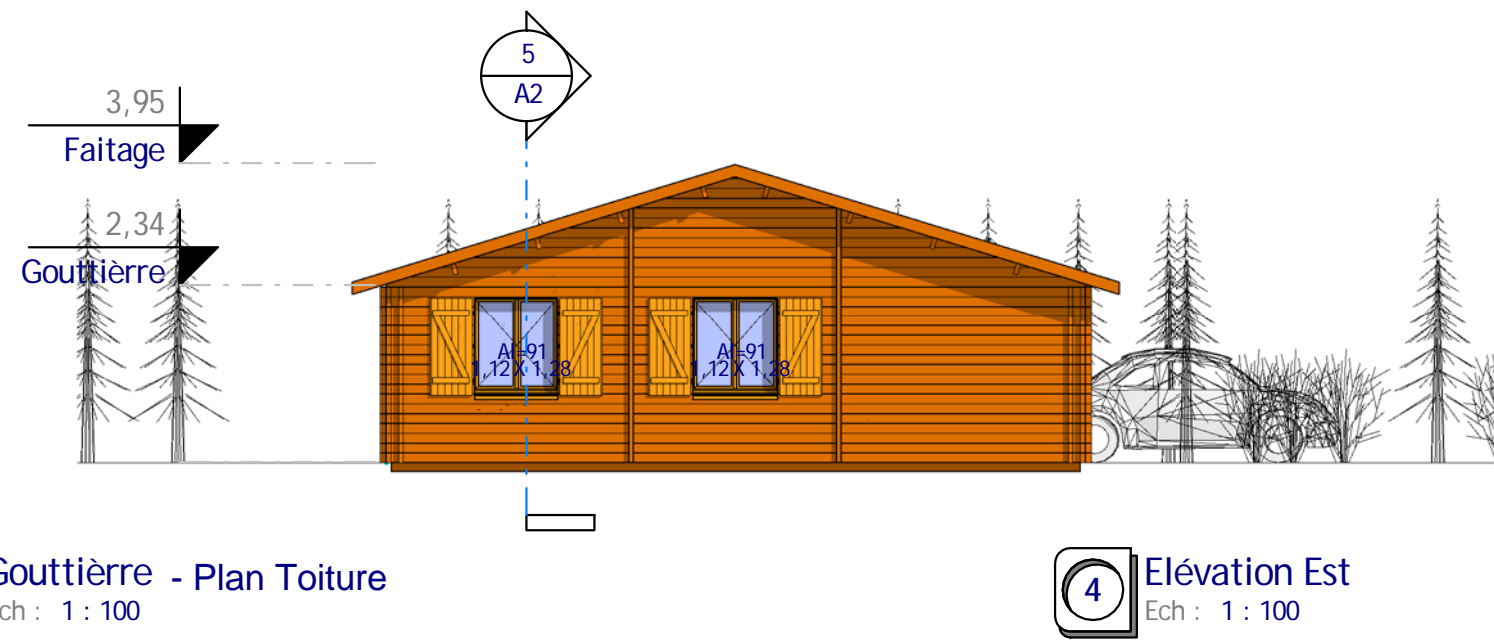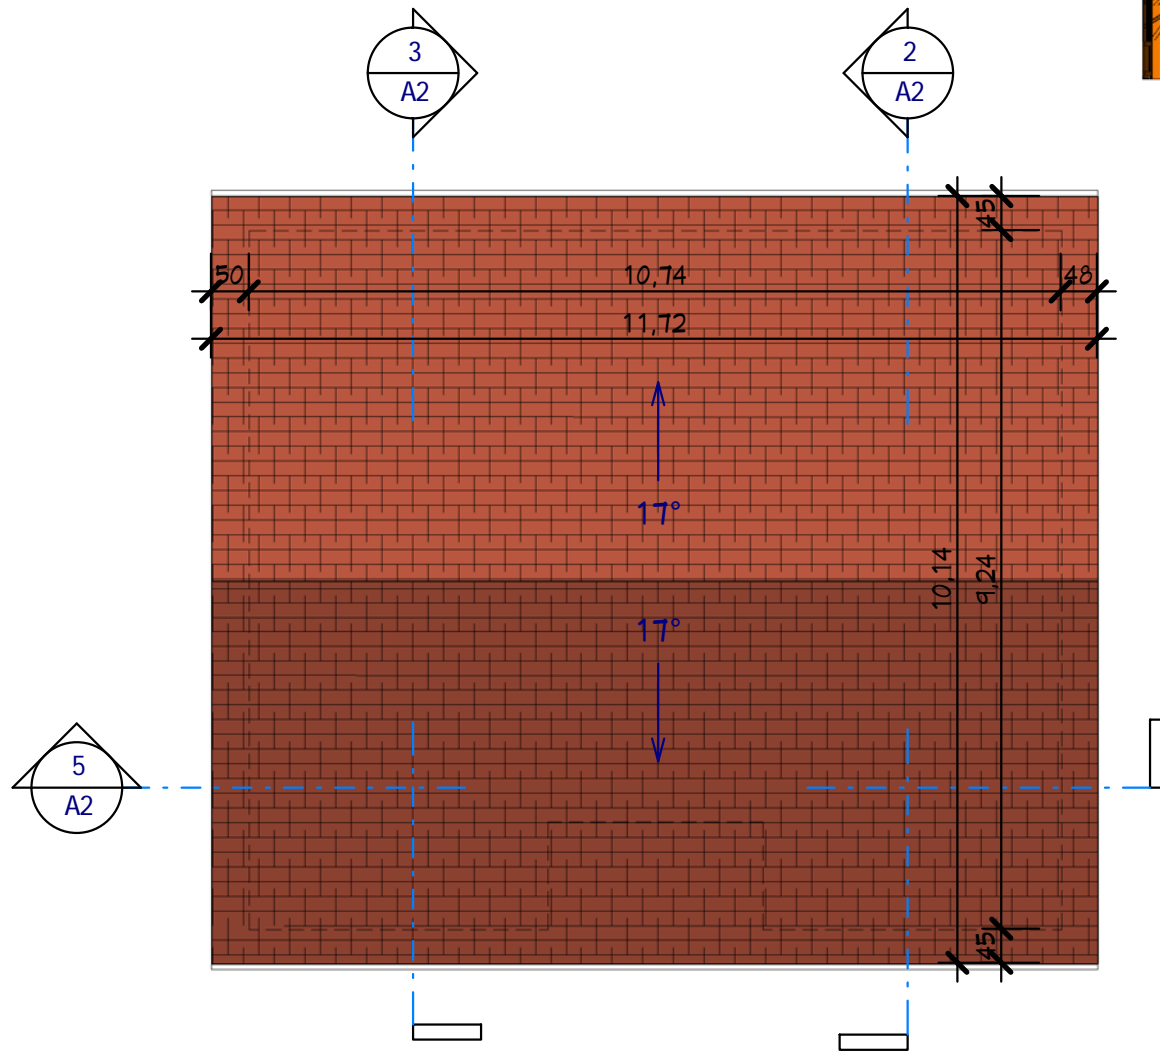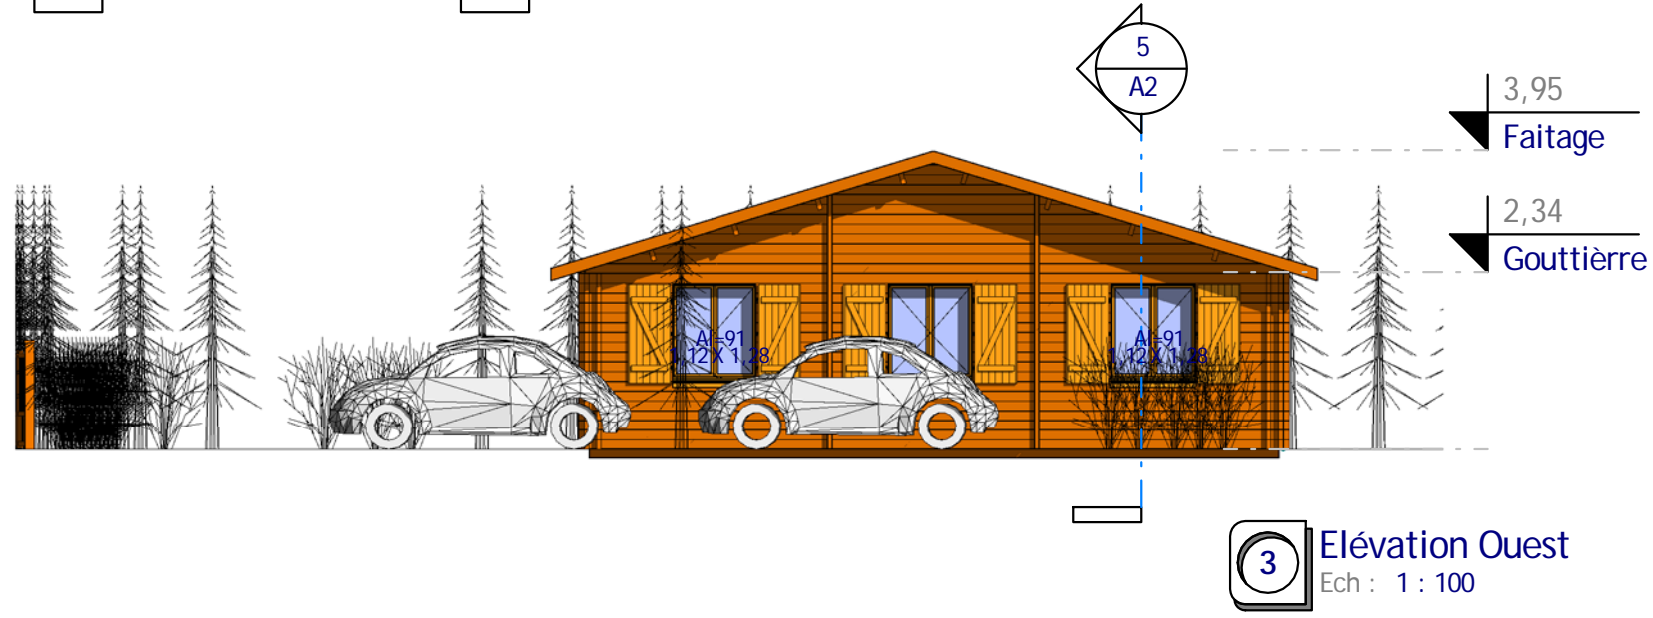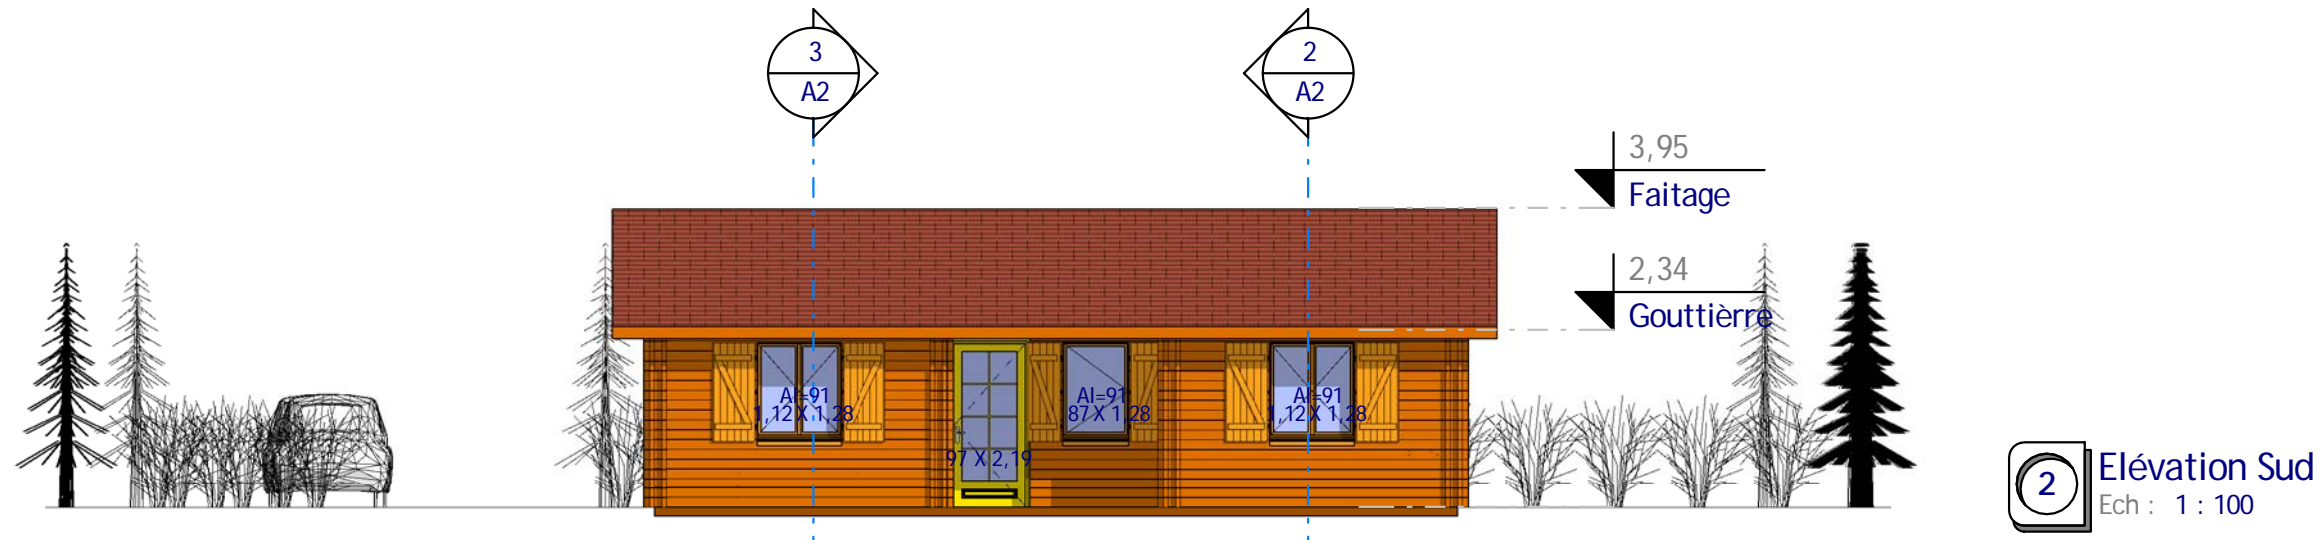

Toiture et 3 Elevations

Habitable : 84,10m²

Nota Bene:
Ce plan de concept est adaptable suivant la demande particulière du client.
Contactez - Nous <http://www.realcrea.fr/contact>

Ref #:	Ref_C_11096_D
Date :	
Dessiné par :	Auteur
Vérifié par :	Vérificateur
Echelle	
1 : 100	

Ref_C_11096_D

Conformément aux lois n°57-298 11/3/1957 et n°85-660 du 3/7/1985, le client s'interdit de procéder à toute copie, autre que celles autorisées dans le cadre d'utilisation personnelle

12/10/2011 12:14:20

