

**3** Visuel 2  
Ech :

**2** Visuel 1  
Ech :

#	Nom	S.Habitable
---	-----	-------------

RDC		
1	Séjour	34.27 m <sup>2</sup>
2	Cuisine	6.20 m <sup>2</sup>
3	CH.1	11.63 m <sup>2</sup>
4	CH.2	10.90 m <sup>2</sup>
5	SDB 1	4.77 m <sup>2</sup>
6	RGT	2.56 m <sup>2</sup>
7	DGT 1	3.65 m <sup>2</sup>
8	PL1	1.05 m <sup>2</sup>
9	PL2	0.60 m <sup>2</sup>
10	PL3	0.29 m <sup>2</sup>
11	PL4	0.65 m <sup>2</sup>
12	PL5	0.48 m <sup>2</sup>
		77.04 m <sup>2</sup>

Annexes		
---------	--	--

30	Garage	40.76 m <sup>2</sup>
31	Terrasse	27.87 m <sup>2</sup>
32	Balcon 1	6.21 m <sup>2</sup>
33	Balcon 2	6.04 m <sup>2</sup>
Total:		80.88 m <sup>2</sup>


#	Nom	S.Habitable
---	-----	-------------

Combles		
14	Suite parent	17.59 m <sup>2</sup>
15	CH.3	17.45 m <sup>2</sup>
16	CH.4	14.73 m <sup>2</sup>
17	SDB 2	4.61 m <sup>2</sup>
18	SDB 3	4.84 m <sup>2</sup>
21	Dressing 1	2.47 m <sup>2</sup>
22	Dressing 2	3.69 m <sup>2</sup>
23	Dressing 3	4.52 m <sup>2</sup>
25	RGT 2	1.52 m <sup>2</sup>
26	DGT 2	3.80 m <sup>2</sup>
Total:		152.27 m <sup>2</sup>

Surfaces des Planchers	
------------------------	--

Niveau	Surface
RDC	82.35 m <sup>2</sup>
Combles	79.34 m <sup>2</sup>
Total:	161.69 m <sup>2</sup>

**1** Plan Masse  
Ech : 1 : 150

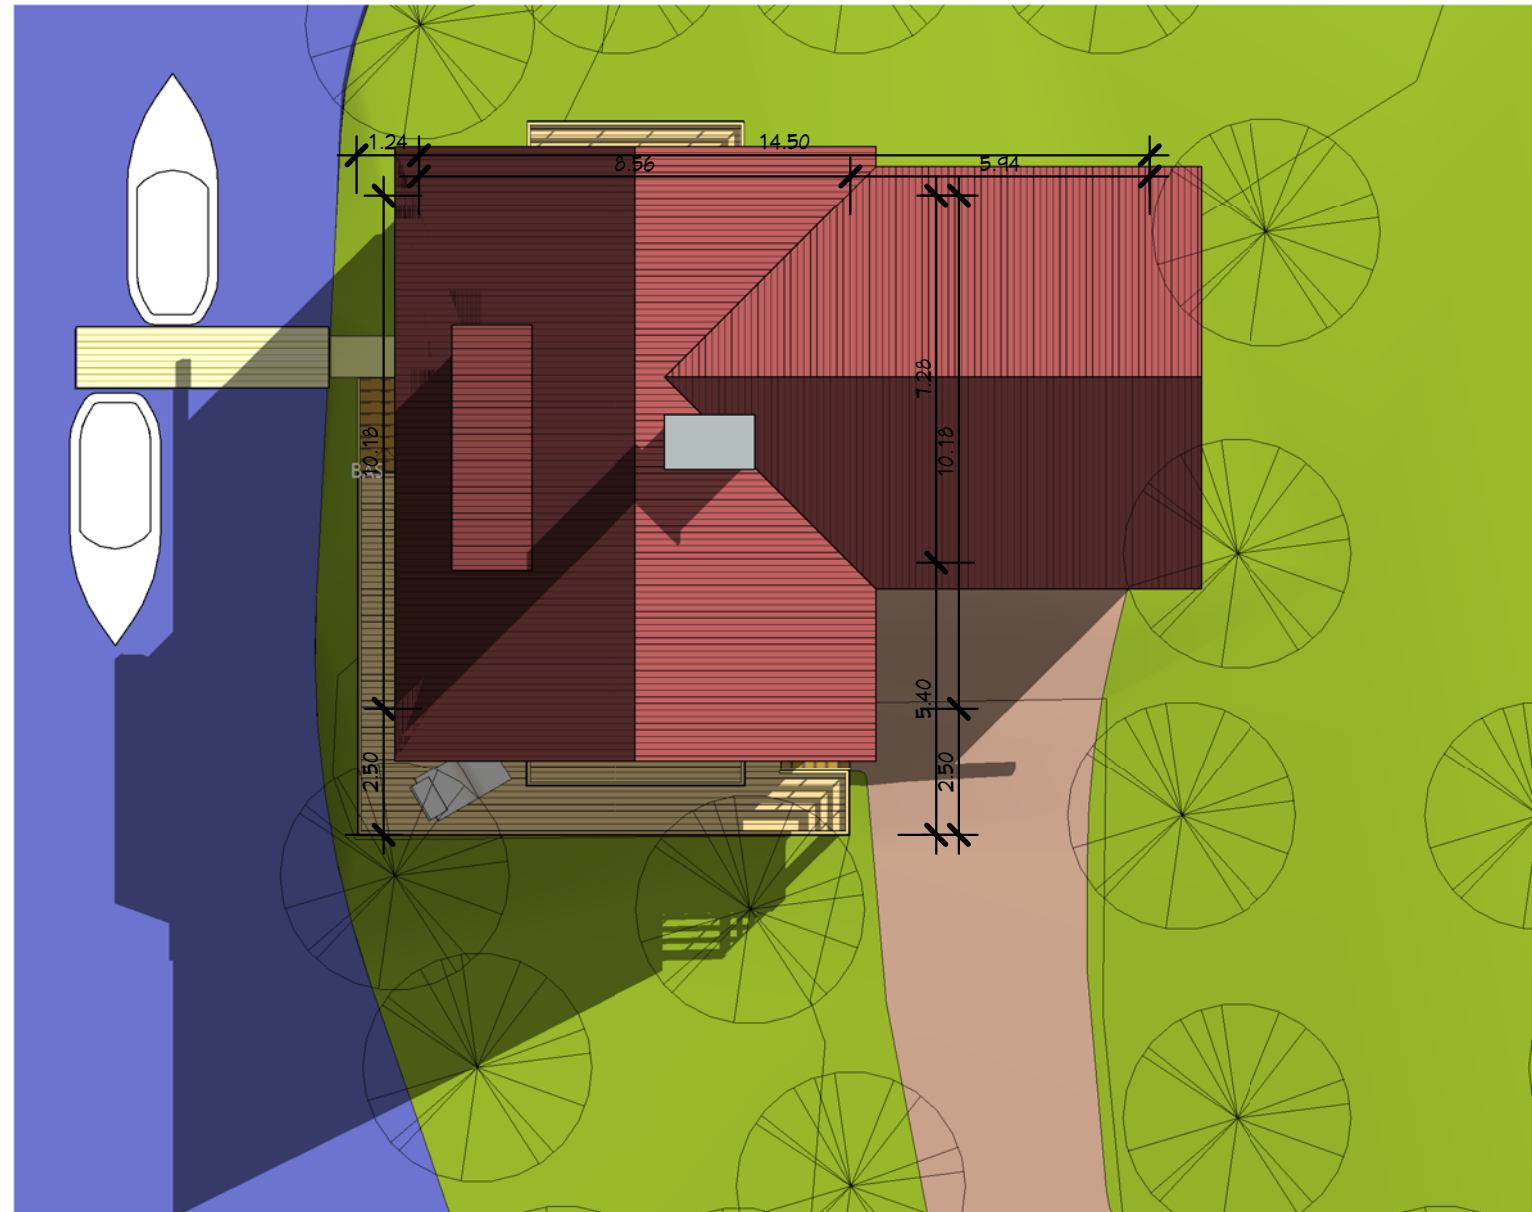

0 éch: 1/150 7,5 15 m

Nota Bene: Interdiction de construire avec ces plans de concept.  
Ce plan de concept est adaptable suivant la demande particulière du client.  
Contactez - Nous <http://www.realcrea.fr/contact>

Conformément aux lois n°57-298 11/3/1957 et n°85-660 du 3/7/1985, le client s'interdit de procéder à toute copie, autre que celles autorisées dans le cadre d'utilisation personnelle

Habitable : 152,30 m<sup>2</sup>  
Garage : 40,00 m<sup>2</sup>

Ref B\_12162\_D

Plan Masse

Ref# : B\_12162\_D Ind# : A  
Date : 29/07/2012  
Dessiné par : Auteur  
Vérifié par : Vérificateur


Echelle

1 : 150


A101




**3** Coupe 2  
Ech : 1 : 100

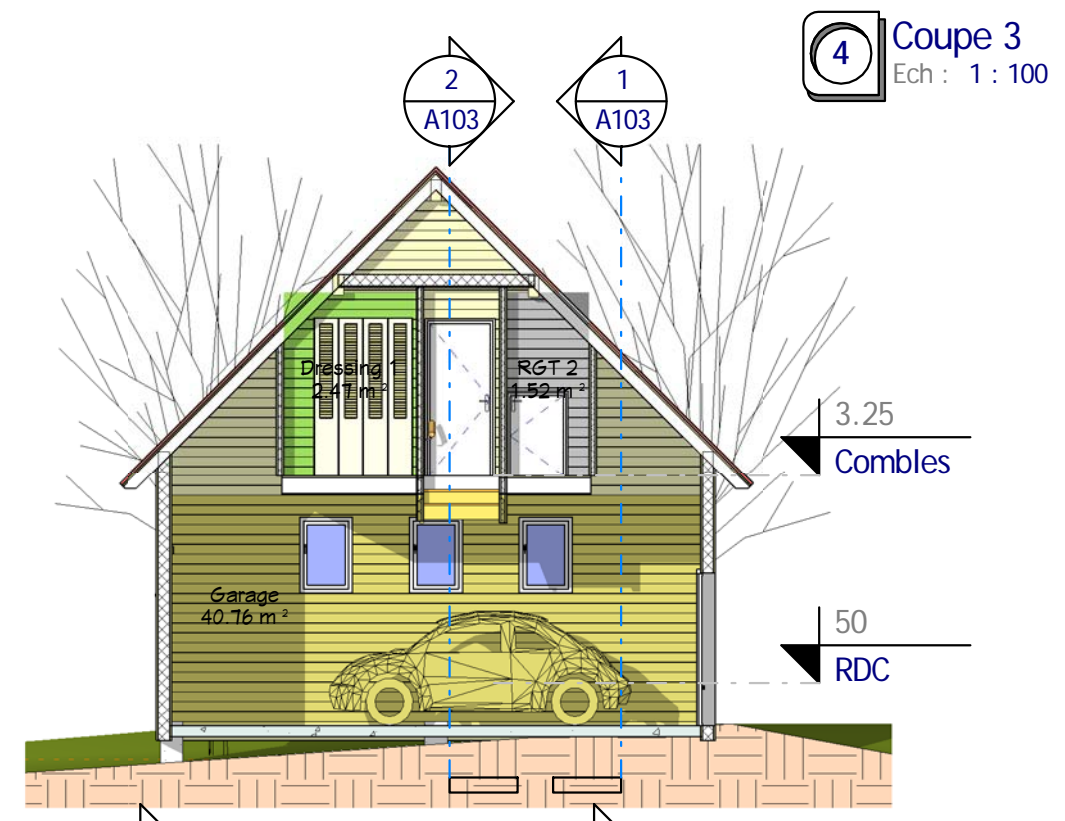

**4** Coupe 3  
Ech : 1 : 100

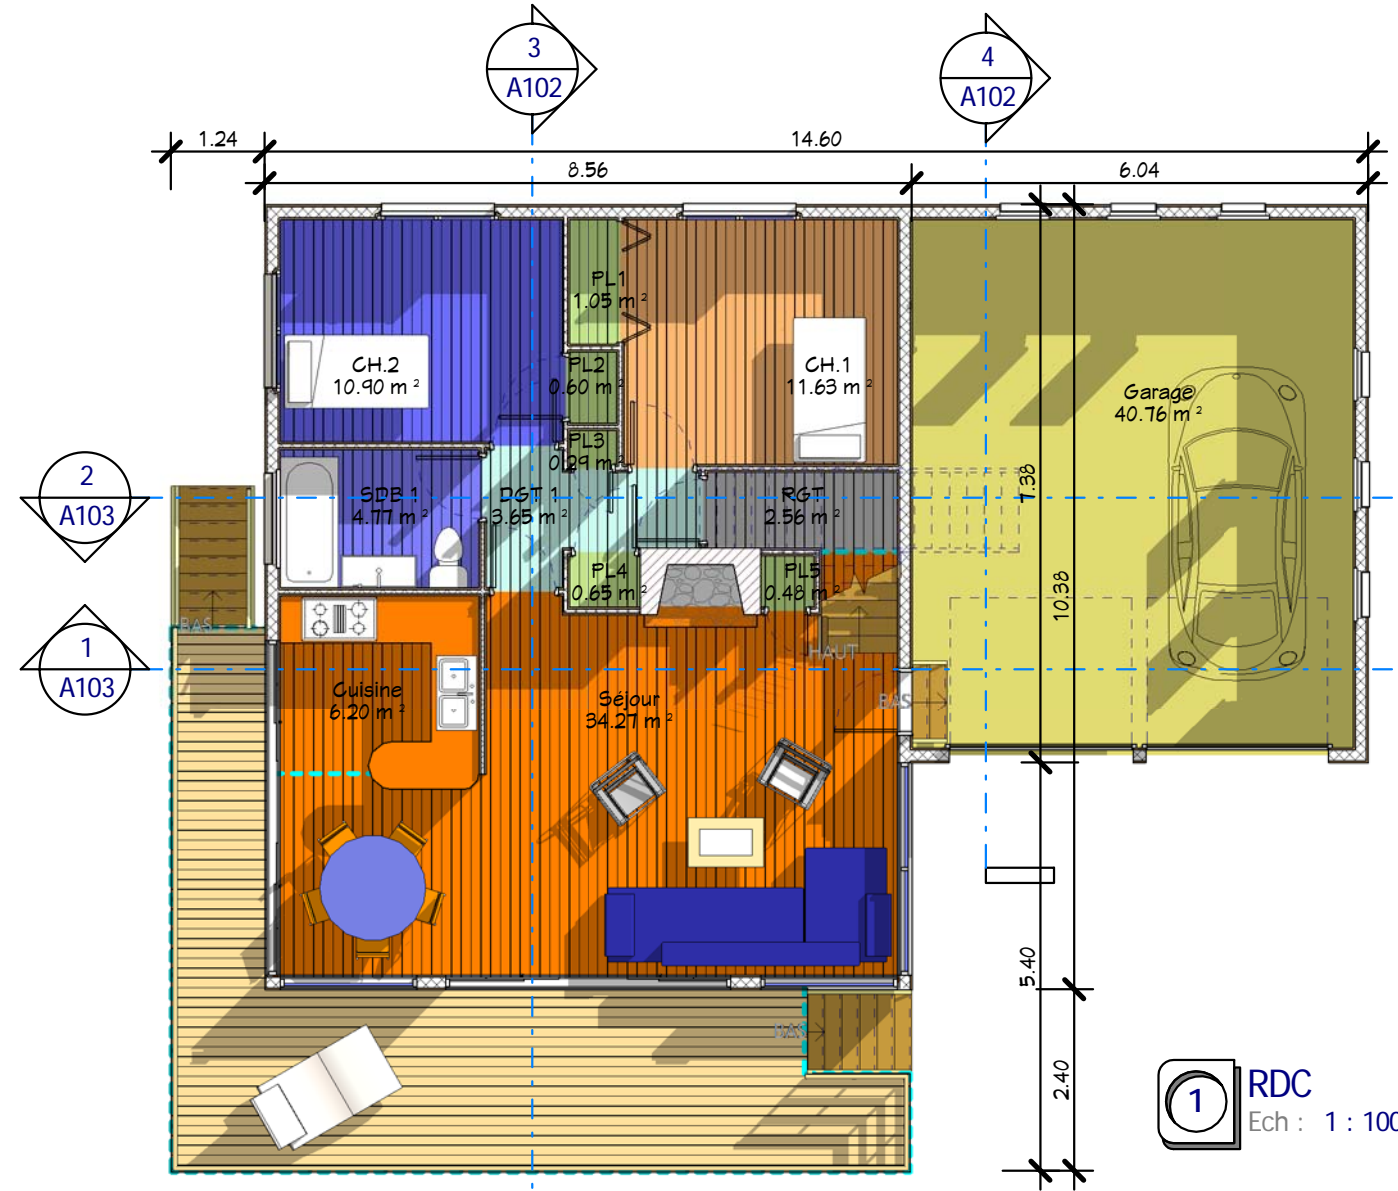

**1** RDC  
Ech : 1 : 100

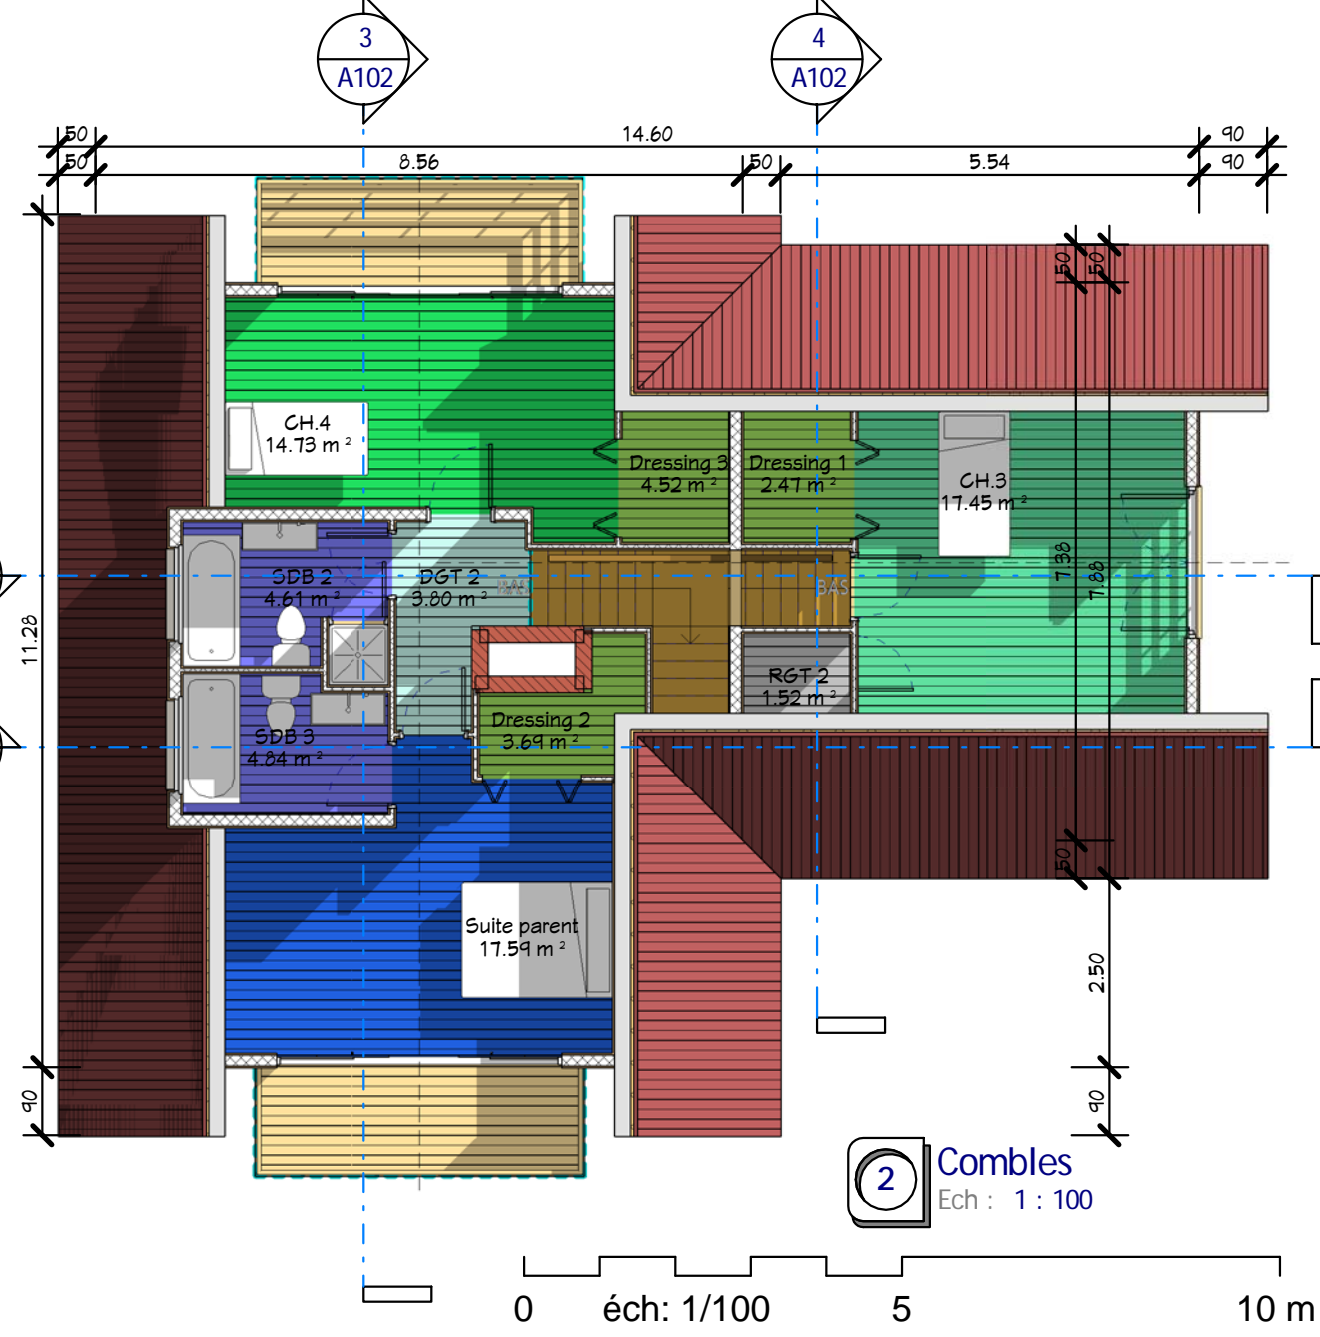

**2** Combles  
Ech : 1 : 100

RDC , Combles, Coupes 2 & 3

Habitable : 152,30 m<sup>2</sup>  
Garage : 40,00 m<sup>2</sup>

Ref B\_12162\_D

Ref# :	B_12162_D	Ind# :	A
Date :	29/07/2012	Dessiné par :	Auteur
Verifié par :		Echelle	1 : 100


Nota Bene: Interdiction de construire avec ces plans de concept. Ce plan de concept est adaptable suivant la demande particulière du client. Contactez - Nous <http://www.realcrea.fr/contact>

Conformément aux lois n°57-298 11/3/1957 et n°85-660 du 3/7/1985, le client s'interdit de procéder à toute copie, autre que celles autorisées dans le cadre d'utilisation personnelle


Consultant




29/07/2012 16:04:48

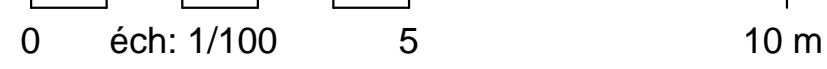

**2** Coupe 4  
Ech : 1 : 100

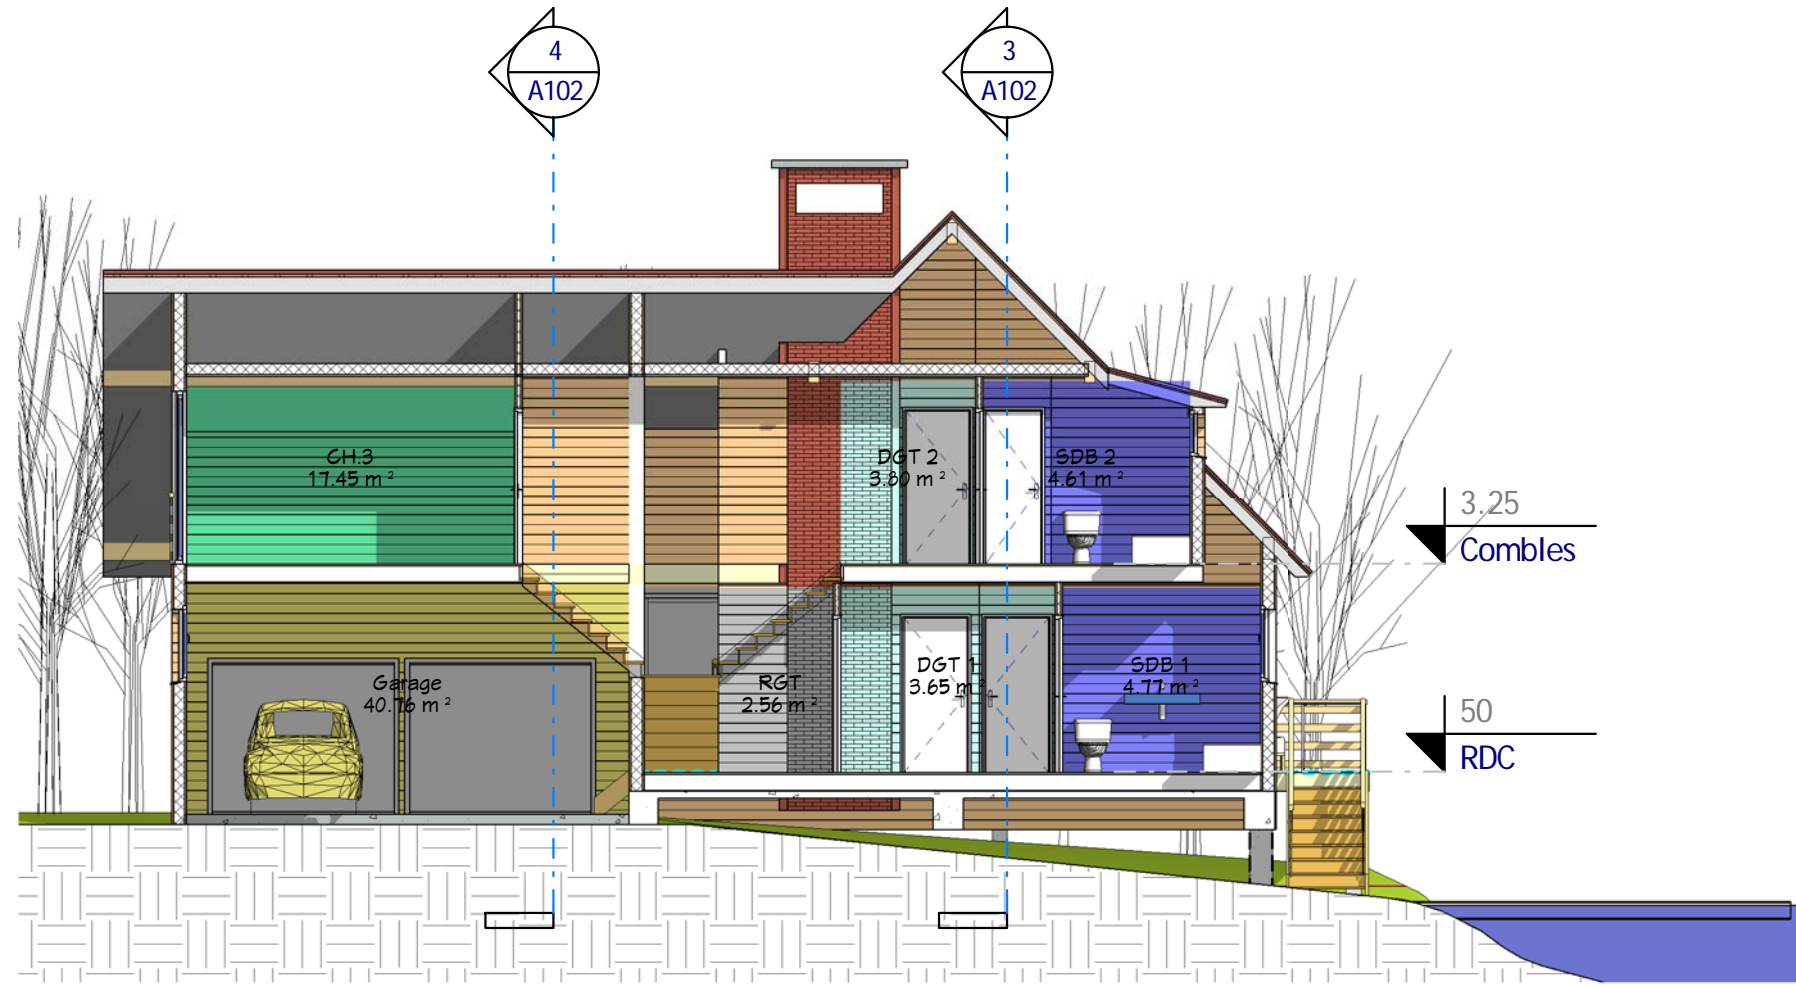

**1** Coupe 1  
Ech : 1 : 100

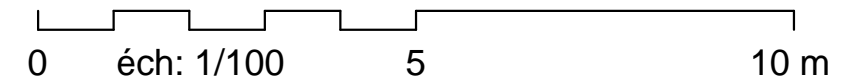

**Coupes 1 & 4**

Ref # :	B_12162_D	Ind # :	A
Date :	29/07/2012	Dessiné par :	Auteur
Vérifié par :			Vérificateur
			Echelle
			1 : 100



**Habitable : 152,30 m<sup>2</sup>**  
**Garage : 40,00 m<sup>2</sup>**

**Ref B\_12162\_D**

Nota Bene: Interdiction de construire avec ces plans de concept.  
Ce plan de concept est adaptable suivant la demande  
particulière du client.  
Contactez - Nous <http://www.realcrea.fr/contact>

Conformément aux lois n°57-298 11/3/1957 et n°85-660 du  
3/7/1985, le client s'interdit de procéder à toute copie, autre  
que celles autorisées dans le cadre d'utilisation personnelle

**2** Elévation Est  
Ech : 1 : 100

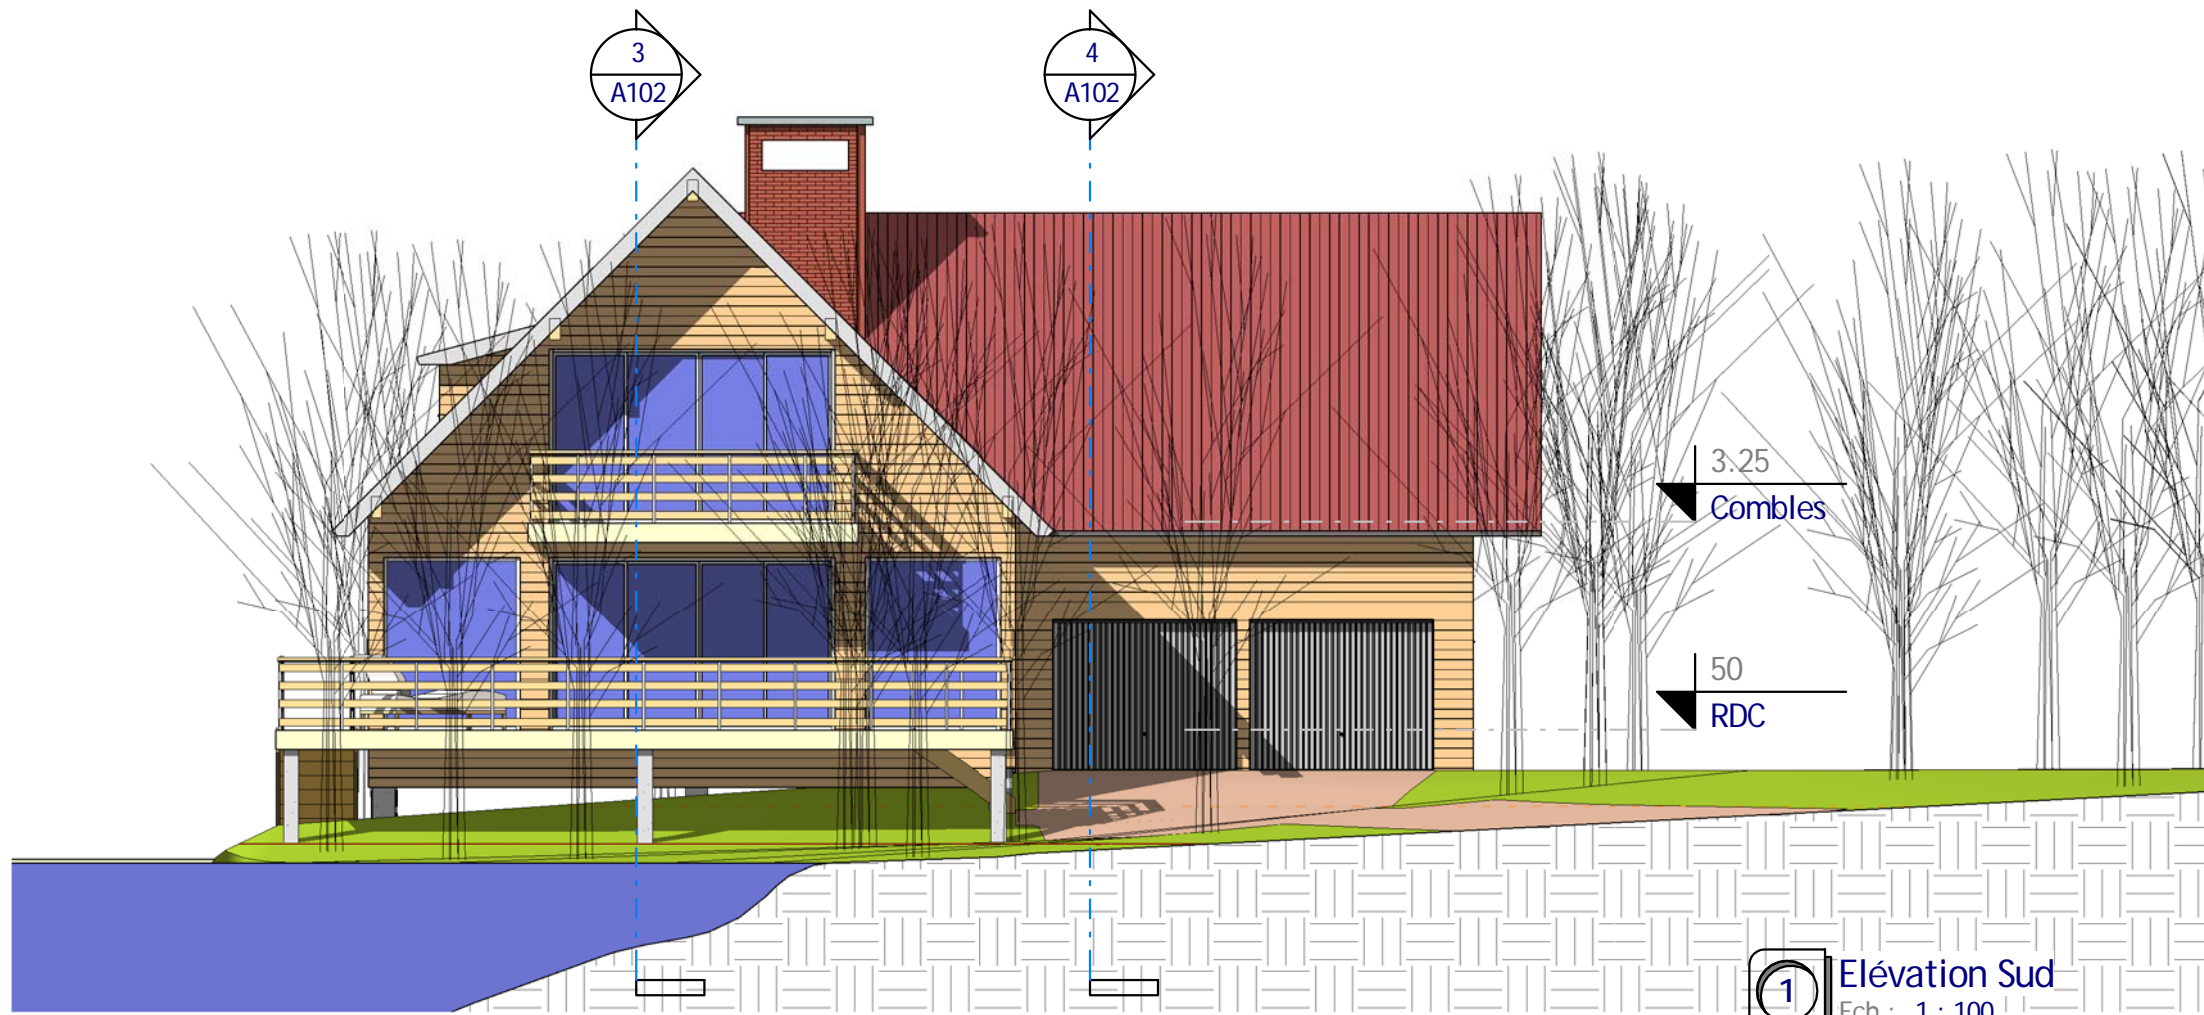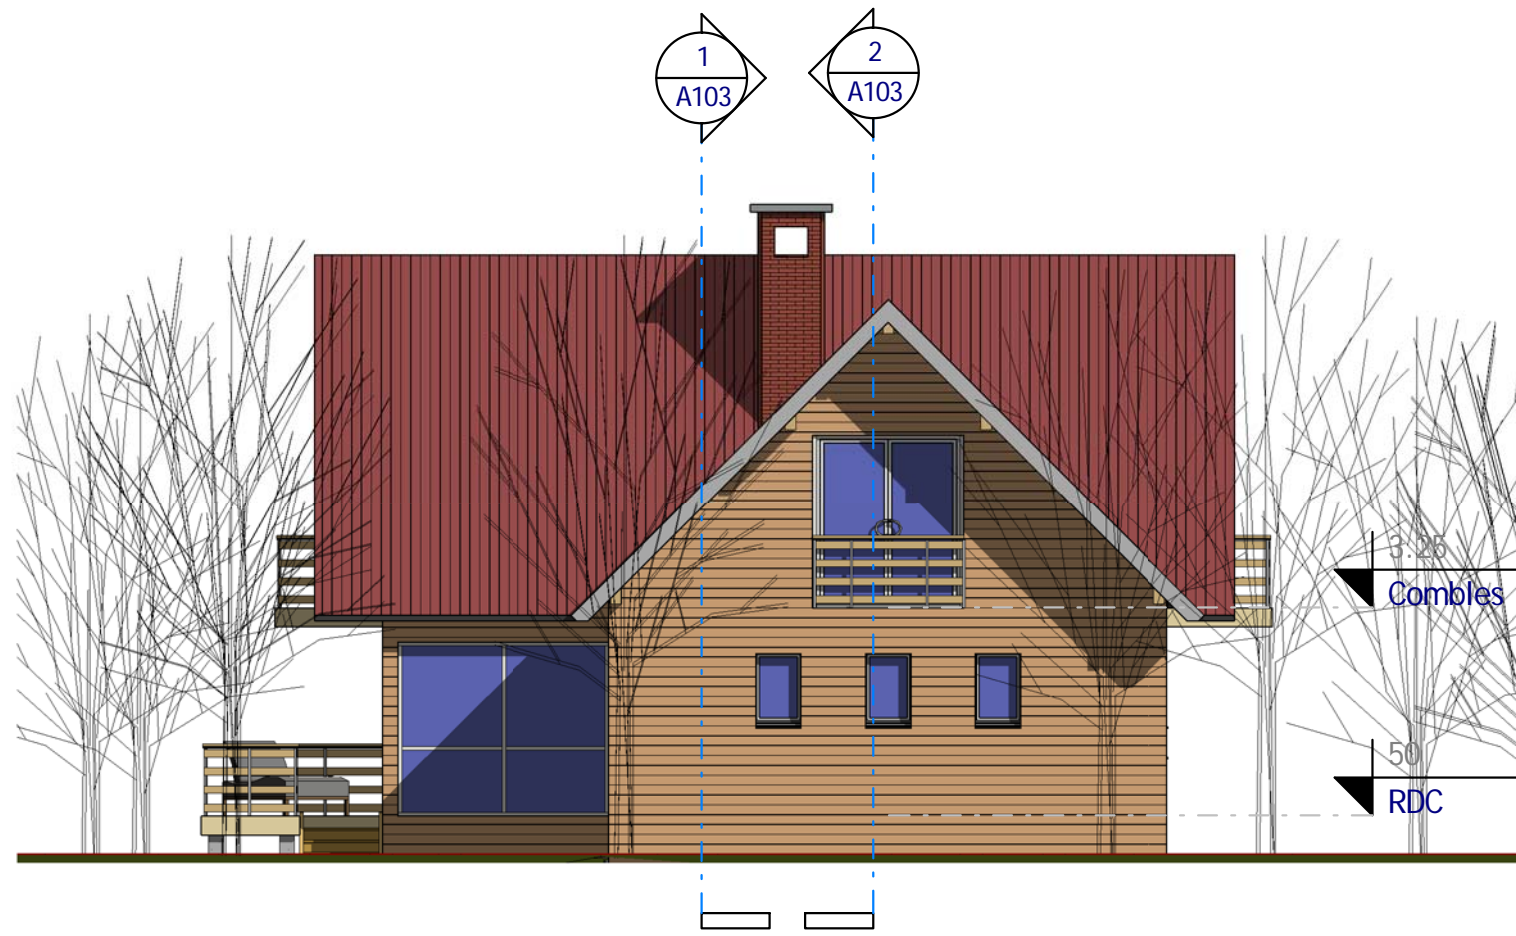

**1** Elévation Sud  
Ech : 1 : 100

0 éch: 1/100 5 10 m

**Elévations Sud & Est**

Ref # :	B_12162_D	Ind # :	A
Date :	29/07/2012		
Dessiné par :	Auteur		
Vérifié par :	Vérificateur		
			Echelle
			1 : 100


Habitable : 152,30 m<sup>2</sup>  
Garage : 40,00 m<sup>2</sup>

Ref B\_12162\_D

Nota Bene: Interdiction de construire avec ces plans de concept.  
Ce plan de concept est adaptable suivant la demande particulière du client.  
Contactez - Nous <http://www.realcrea.fr/contact>

Conformément aux lois n°57-298 11/3/1957 et n°85-660 du 3/7/1985, le client s'interdit de procéder à toute copie, autre que celles autorisées dans le cadre d'utilisation personnelle

**1** Elévation Nord  
Ech : 1 : 100

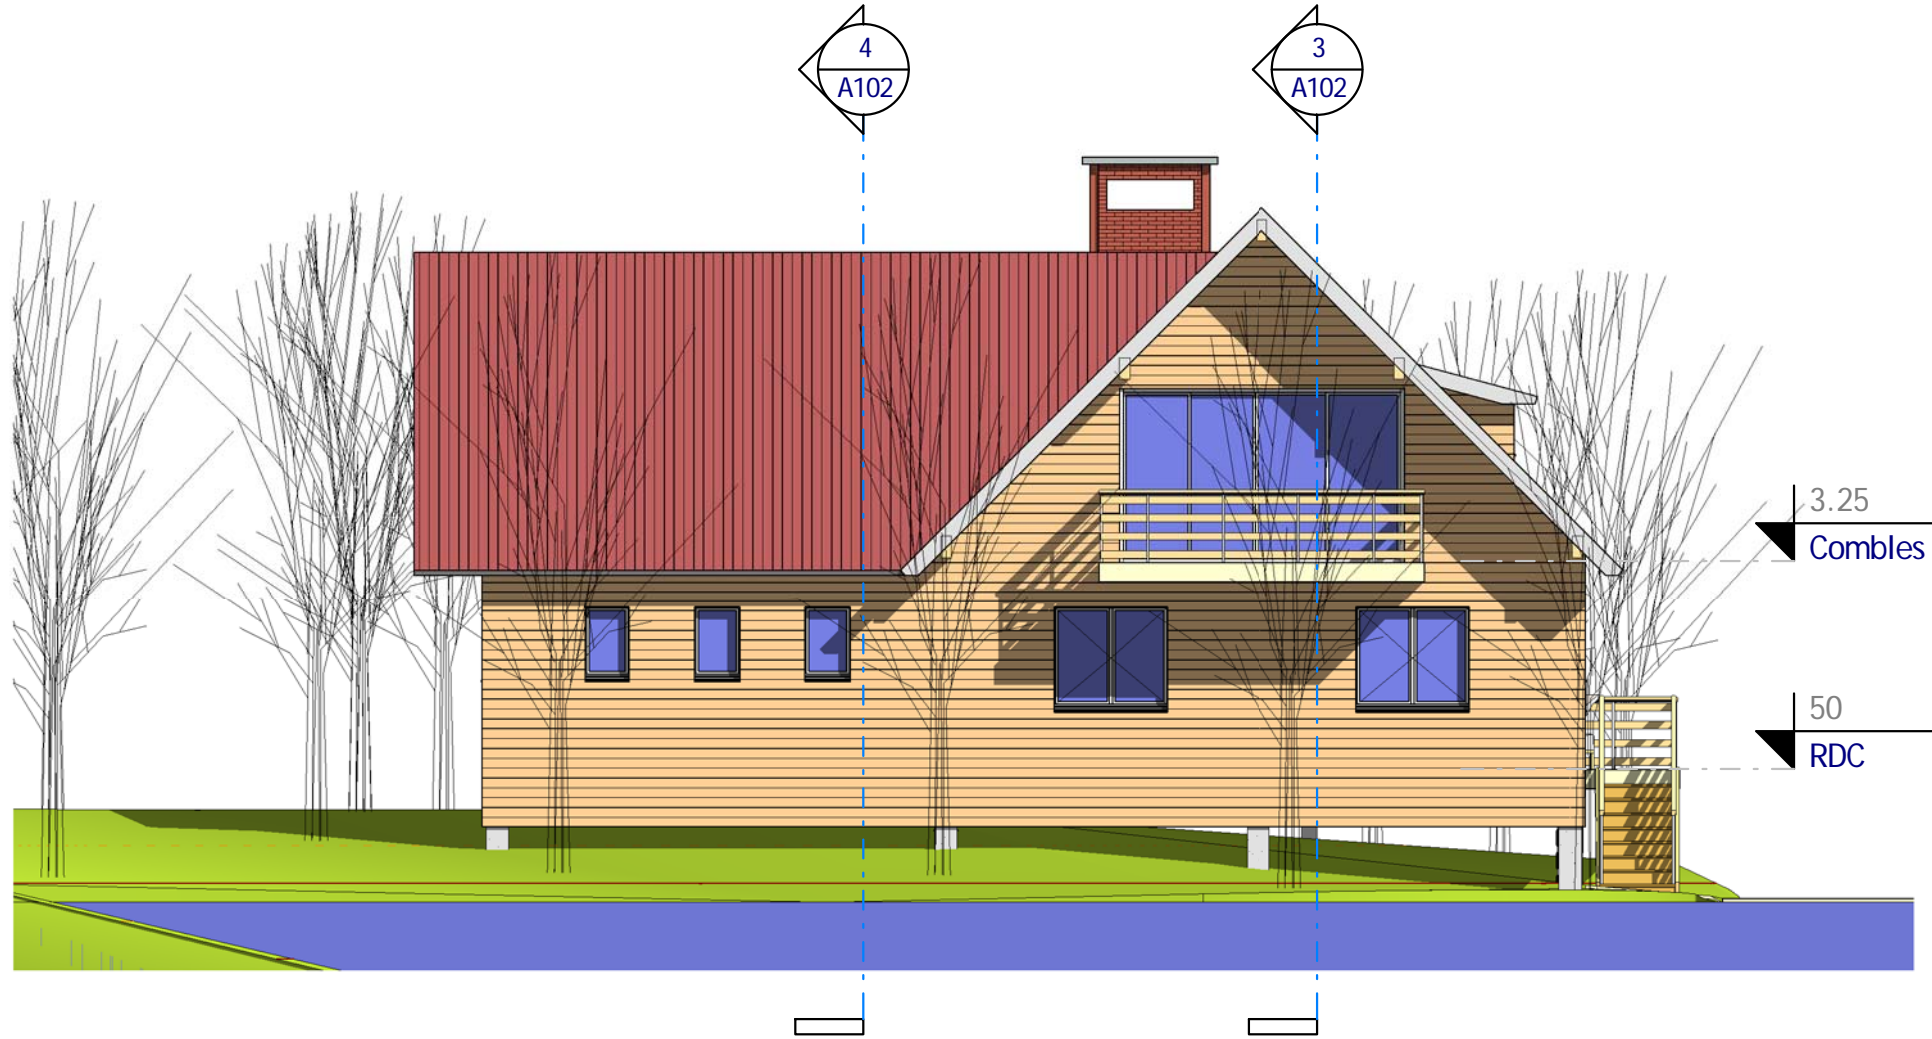

0 éch: 1/100 5 10 m



**2** Elévation Ouest  
Ech : 1 : 100

Nota Bene: Interdiction de construire avec ces plans de concept.  
Ce plan de concept est adaptable suivant la demande  
particulière du client.  
Contactez - Nous <http://www.realcrea.fr/contact>



Conformément aux lois n°57-298 11/3/1957 et n°85-660 du  
3/7/1985, le client s'interdit de procéder à toute copie, autre  
que celles autorisées dans le cadre d'utilisation personnelle

29/07/2012 16:05:20


Habitable : 152,30 m<sup>2</sup>  
Garage : 40,00 m<sup>2</sup>  
Ref B\_12162\_D

Elévations Ouest & Nord

Ref# :	B_12162_D	Ind# :	A
Date :	29/07/2012		
Dessiné par :	Auteur		
Vérifié par :	Vérificateur		

A105

Echelle  
1 : 100

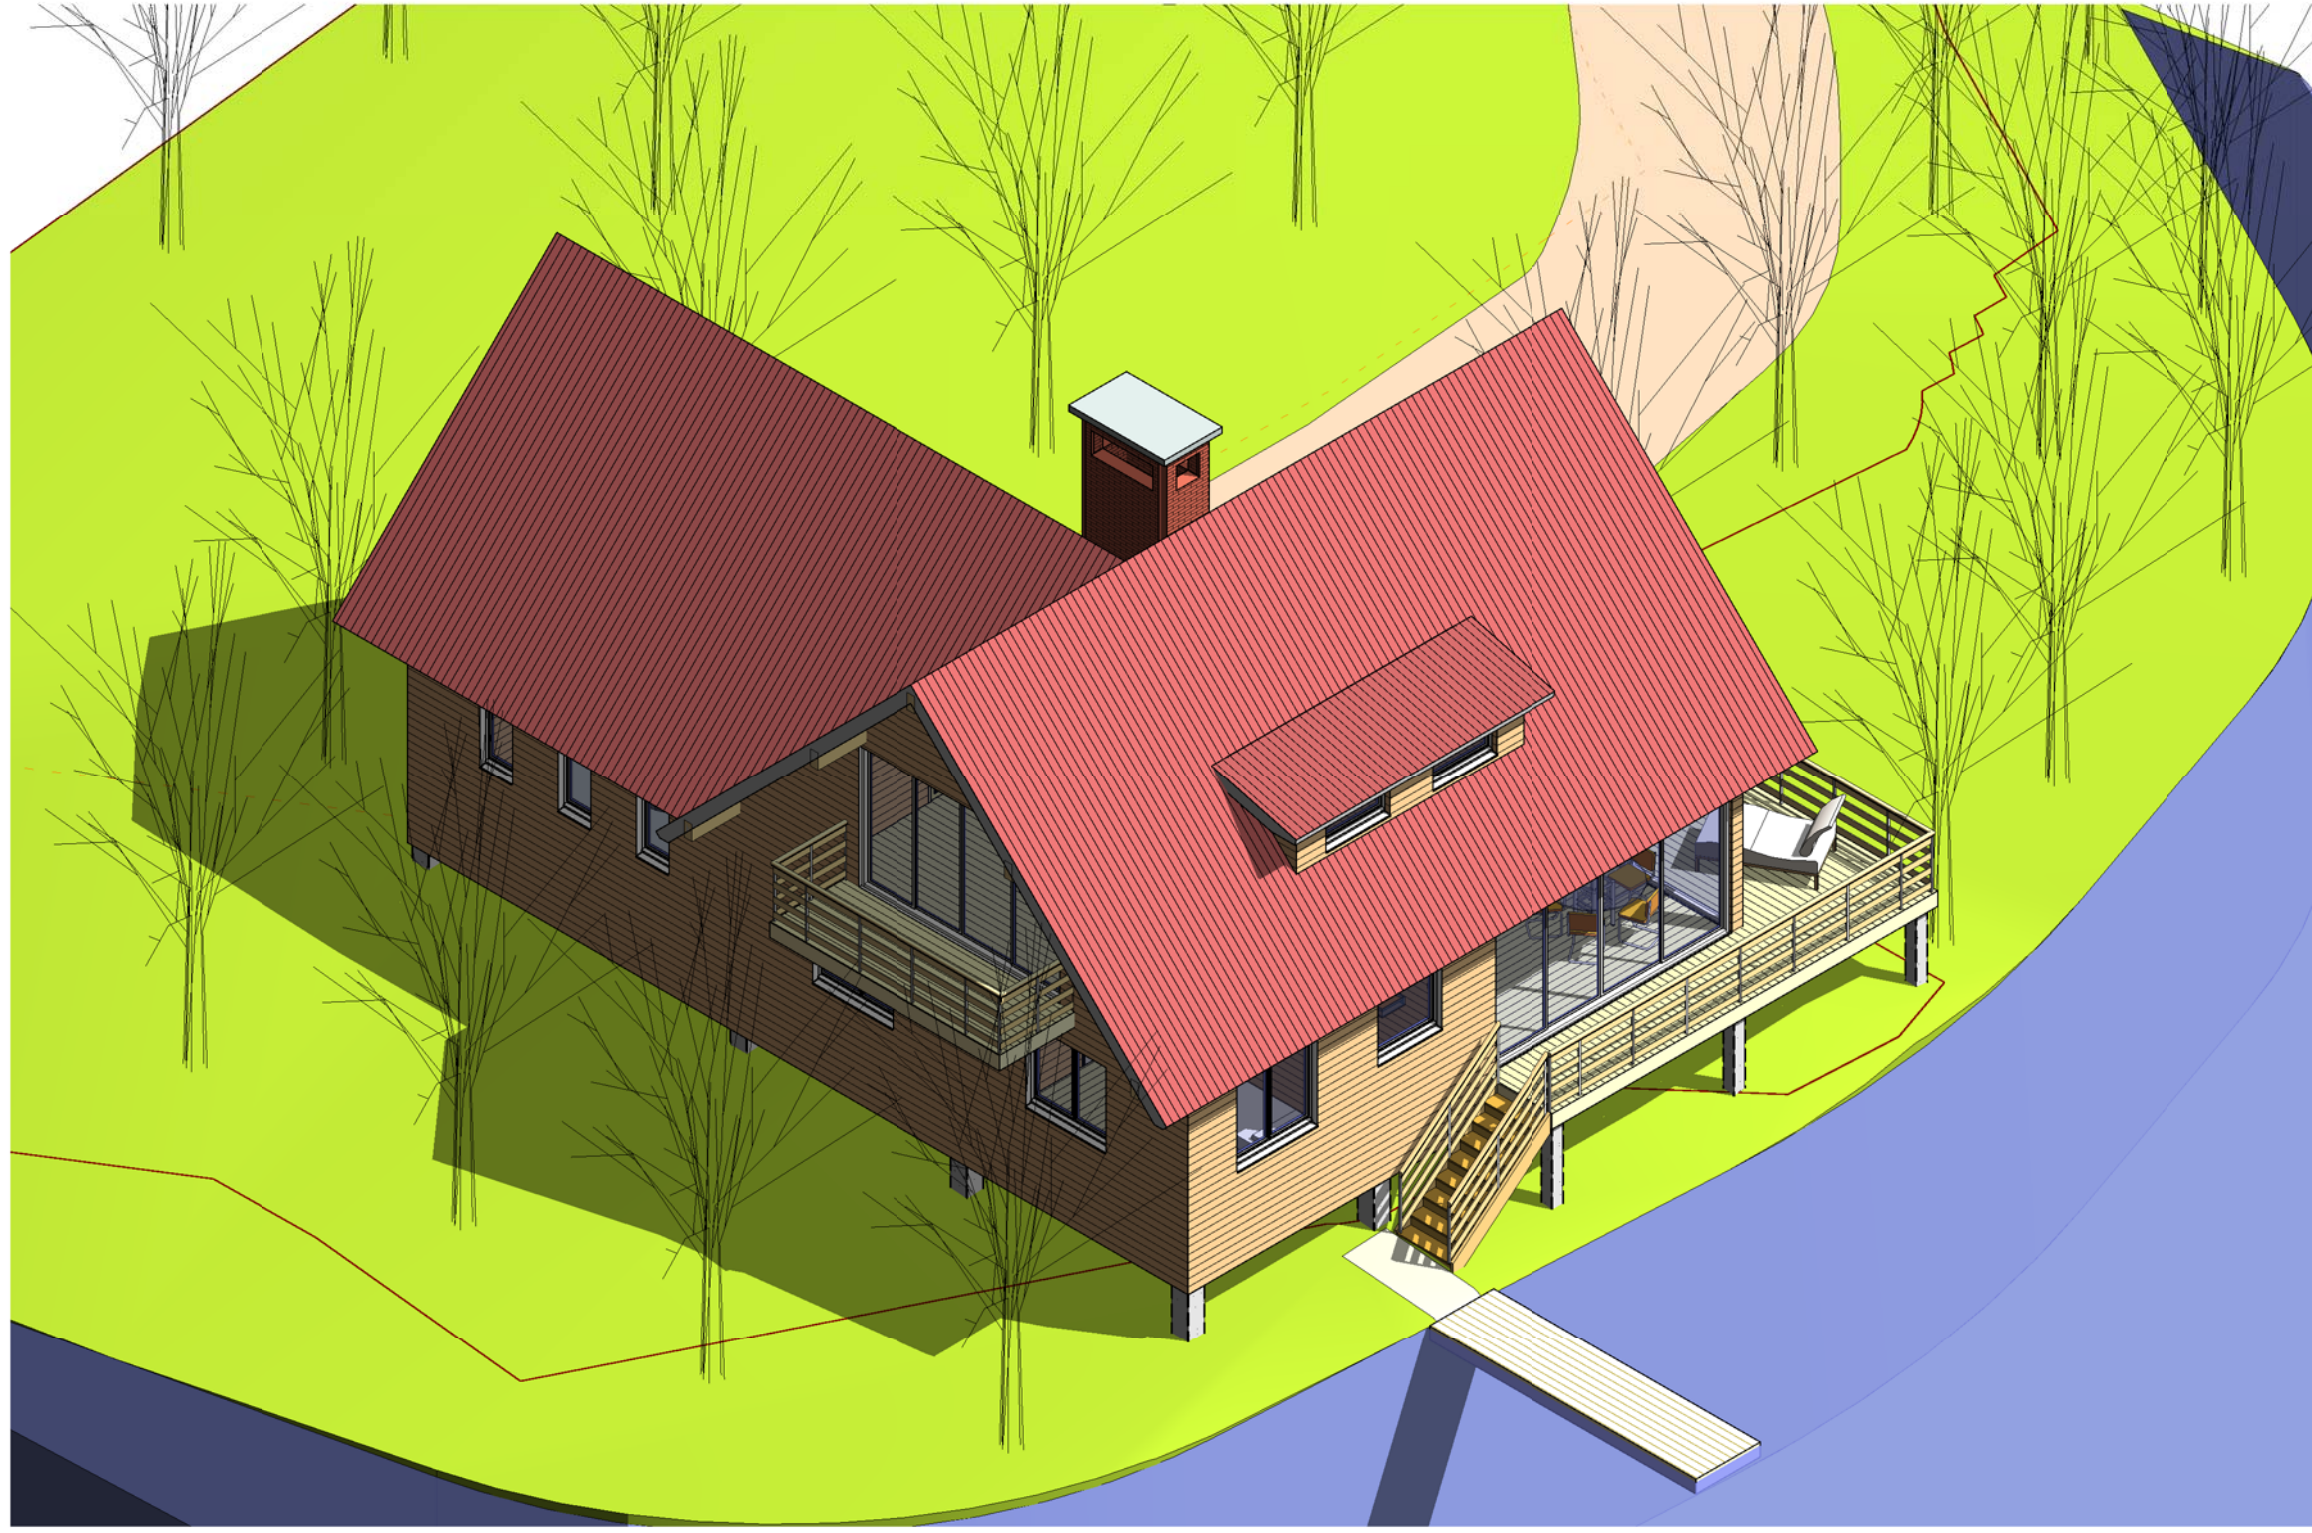

Visuel 3  
Ech :

Nota Bene: Interdiction de construire avec ces plans de concept.  
Ce plan de concept est adaptable suivant la demande  
particulière du client.  
Contactez - Nous <http://www.realcrea.fr/contact>



@ Consultant

Conformément aux lois n°57-298 11/3/1957 et n°85-660 du  
3/7/1985, le client s'interdit de procéder à toute copie, autre  
que celles autorisées dans le cadre d'utilisation personnelle

29/07/2012 16:05:32

Habitable : 152,30 m<sup>2</sup>

Garage : 40,00 m<sup>2</sup>

Ref B\_12162\_D

Visuel 3

Ref # : B\_12162\_D Ind # : A

Date : 29/07/2012

Dessiné par : Auteur

Vérifié par : Vérificateur Echelle

A106