

3 Visuel 2
Ech :

2 Visuel 1
Ech :

Tableau des pièces		
#	Nom	M ² Hab.
RDC		
1	Hall Entrée	20,21 m ²
2	Séjour	52,04 m ²
3	Cuisine	19,52 m ²
4	Bureau / CH 5	11,71 m ²
5	SDB 1	3,46 m ²
6	WC 1	2,09 m ²
7	PL1	0,68 m ²
8	PL2	0,95 m ²
9	Dgt	1,86 m ²
		112,52 m ²

Tableau des pièces		
#	Nom	M ² Hab.
Etage 1		
10	Séjour Etage	52,04 m ²
11	Mezzanine	11,78 m ²
12	CH 1	17,25 m ²
13	CH 2	15,37 m ²
14	CH 3	15,72 m ²
15	CH 4	11,86 m ²
16	SDB 2	4,59 m ²
17	Douche	2,25 m ²
18	WC 2	2,08 m ²
19	Dgt 2	14,16 m ²
		147,09 m ²

Etage 2		
#	Nom	M ² Hab.
20	CH 5	15,37 m ²
21	CH 6	11,55 m ²
22	CH 7	11,50 m ²
23	SDB 3	6,08 m ²
		44,49 m ²

Grand total 304,10 m²

Annexes		
#	Nom	M ² Hab.
24	Cellier	5,87 m ²
25	Terrasse 1	33,77 m ²
26	Terrasse 2	18,48 m ²
27	Garage	33,65 m ²
28	Terrasse d'étage	17,12 m ²
29	Balcon	10,67 m ²
		119,56 m ²

Surfaces PC	
Niveau	M ² PC
RDC	118,18 m ²
Etage 1	152,32 m ²
Etage 2	48,56 m ²
Grand total	319,06 m ²

1 Plan Masse
Ech : 1 : 150



0 éch: 1/150 7,5 15 m

Plan de Masse et 2 Visuels

Ref # :	B_14319_D	Ind # :	21/04/14
Date :		Dessiné par :	cRea - L Consultant
		Vérifié par :	Vérificateur
			Echelle
			A101
			1 : 150


Habitable : 304.00 M²

Garage : 33.50 M²


Ref. B_14319_D

Ces plans ne sont pas contractuels pour exécution
 Nota Bene: Ce plan concept est projeté par le Copyright et par le
 Droit d'auteur du cRea - L Consultant, néanmoins les
 adaptations et les modifications sont possibles, veuillez Nous contacter
 par e-mail contact@realcrea.fr



Conformément aux lois n°57-298 11/3/1957 et n°85-660 du
 3/7/1985, le client s'interdit de procéder à toute copie, autre
 que celles autorisées dans le cadre d'utilisation personnelle

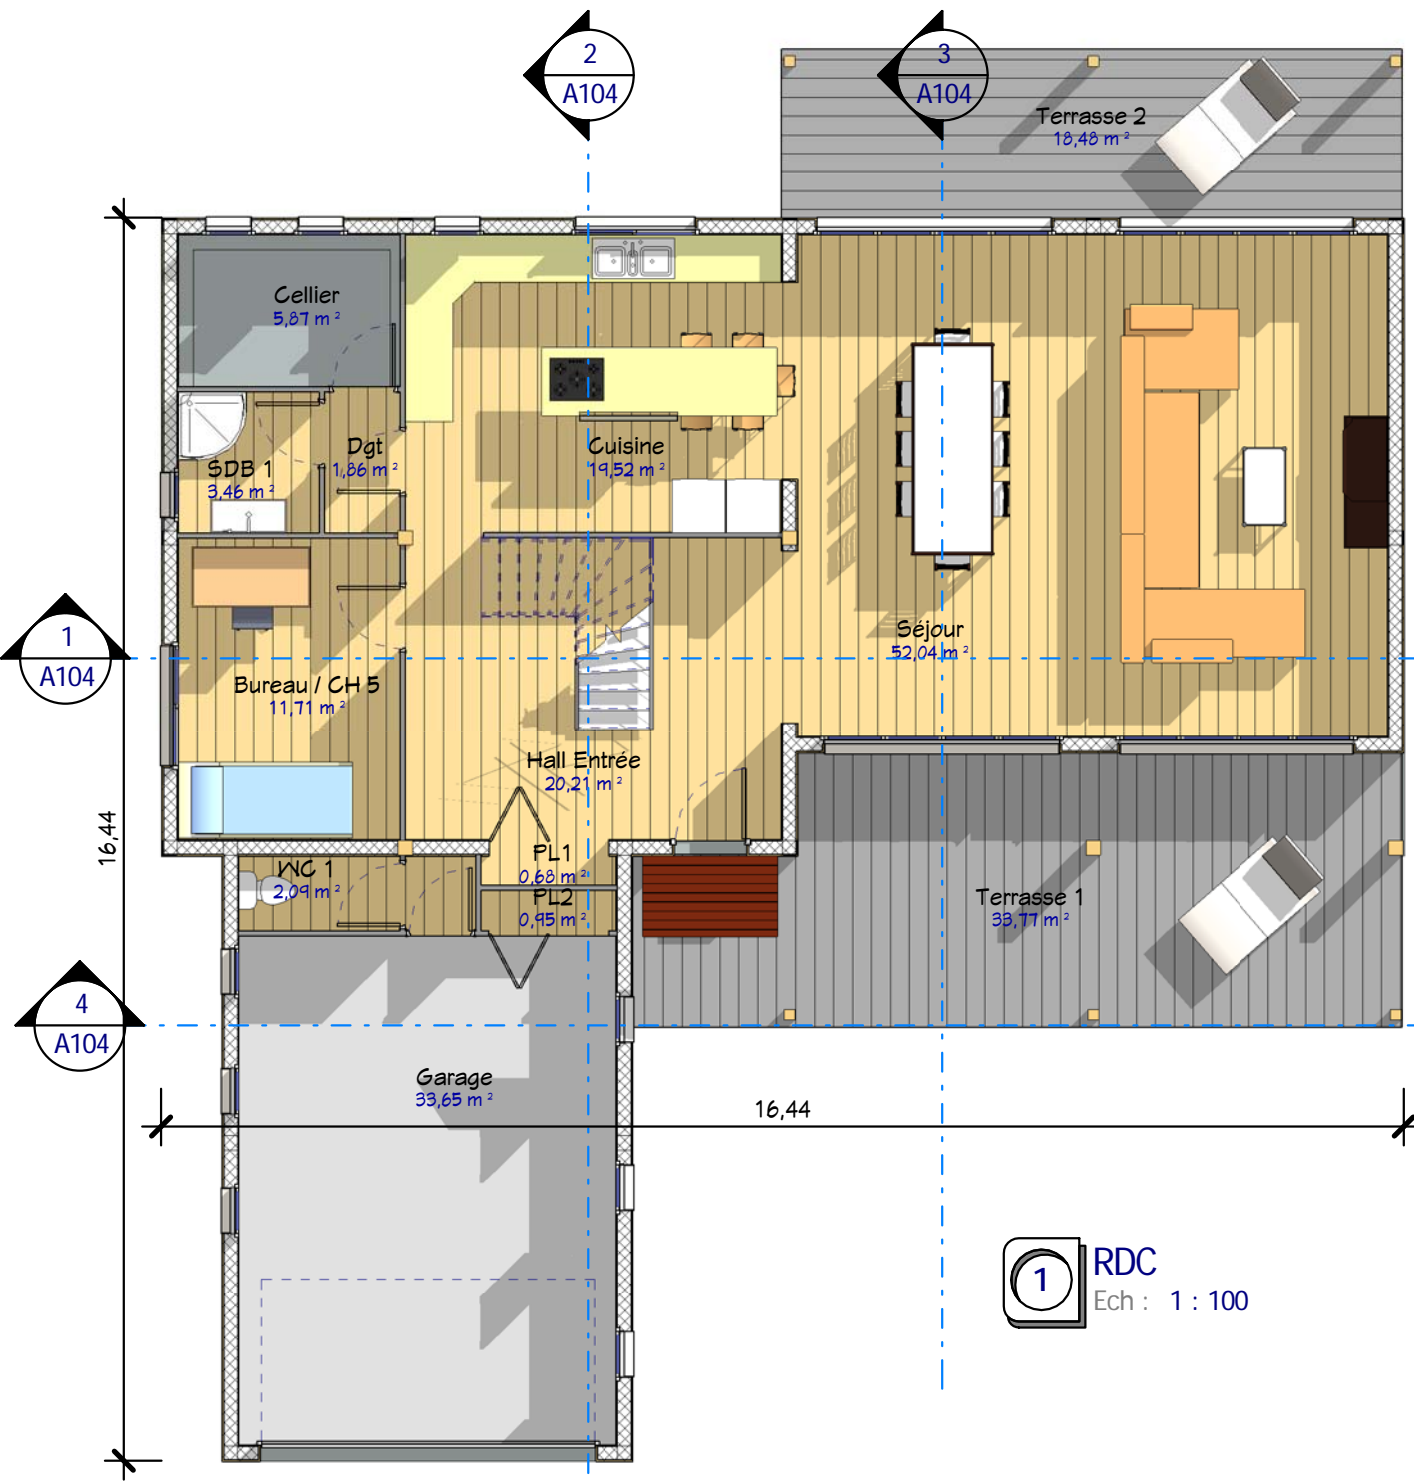

1 RDC
Ech : 1 : 100

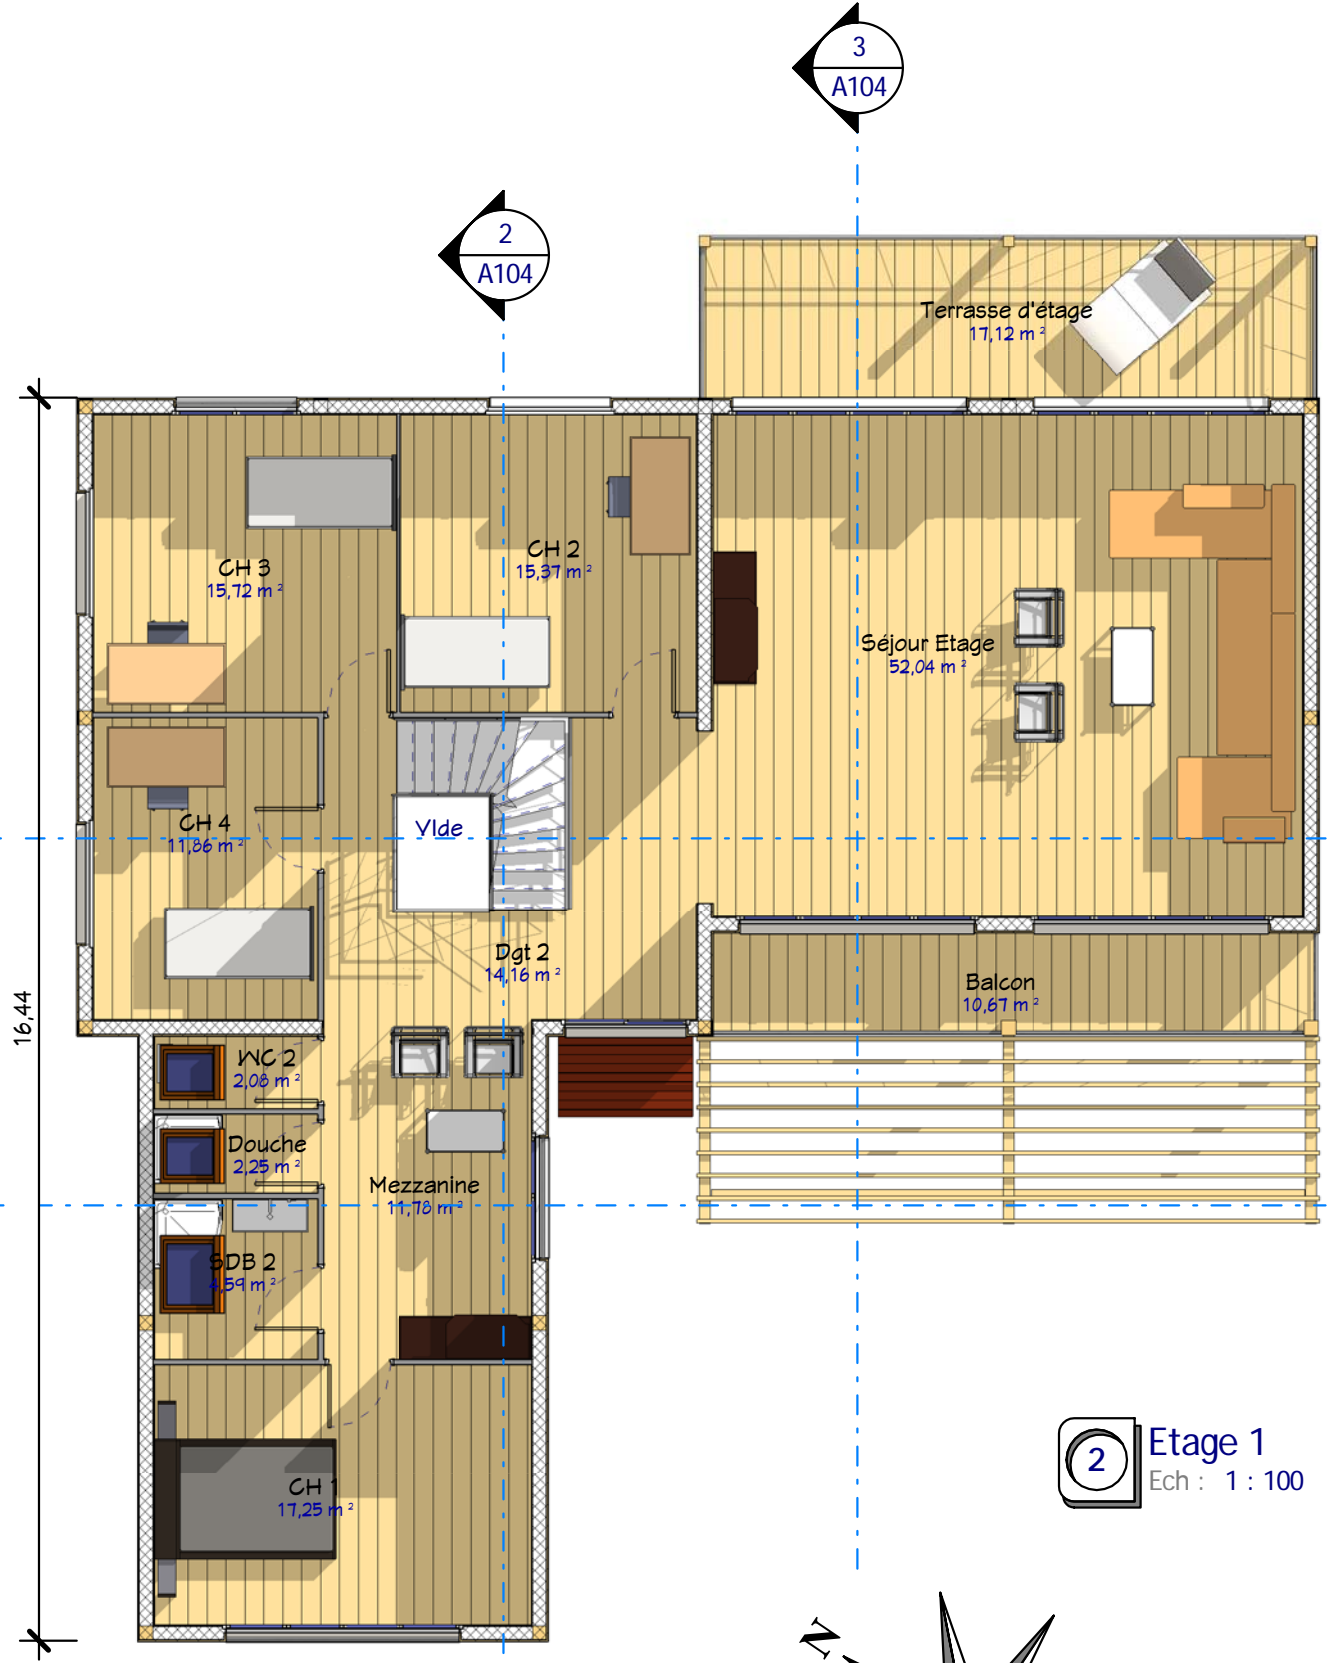

2 Etage 1
Ech : 1 : 100

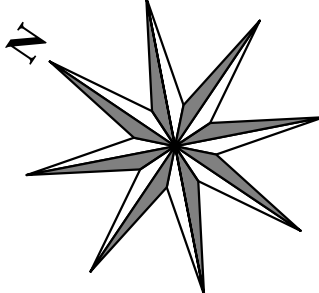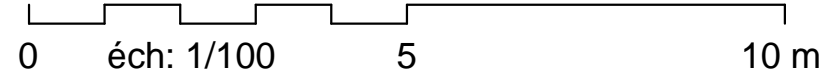

Plans RDC et Etage 1

Habitable : 304.00 M²
Garage : 33.50 M²


Ref. B_14319_D

Ces plans ne sont pas contractuels pour exécution
 Note Bene: Ce plan concept est projeté par le Copyright et par le
 Droit d'auteur du cRea 2L Consultant, néanmoins les
 adaptations et les modifications sont possibles, veuillez Nous contacter
 par e-mail contact@realcrea.fr

Conformément aux lois n°57-298 11/3/1957 et n°85-660 du
 3/7/1985, le client s'interdit de procéder à toute copie, autre
 que celles autorisées dans le cadre d'utilisation personnelle

Ref # :	B_14319_D	Ind # :	21/04/14
Dessiné par :	Auteur		
Vérifié par :	Vérificateur		
			Echelle
			1 : 100

A102

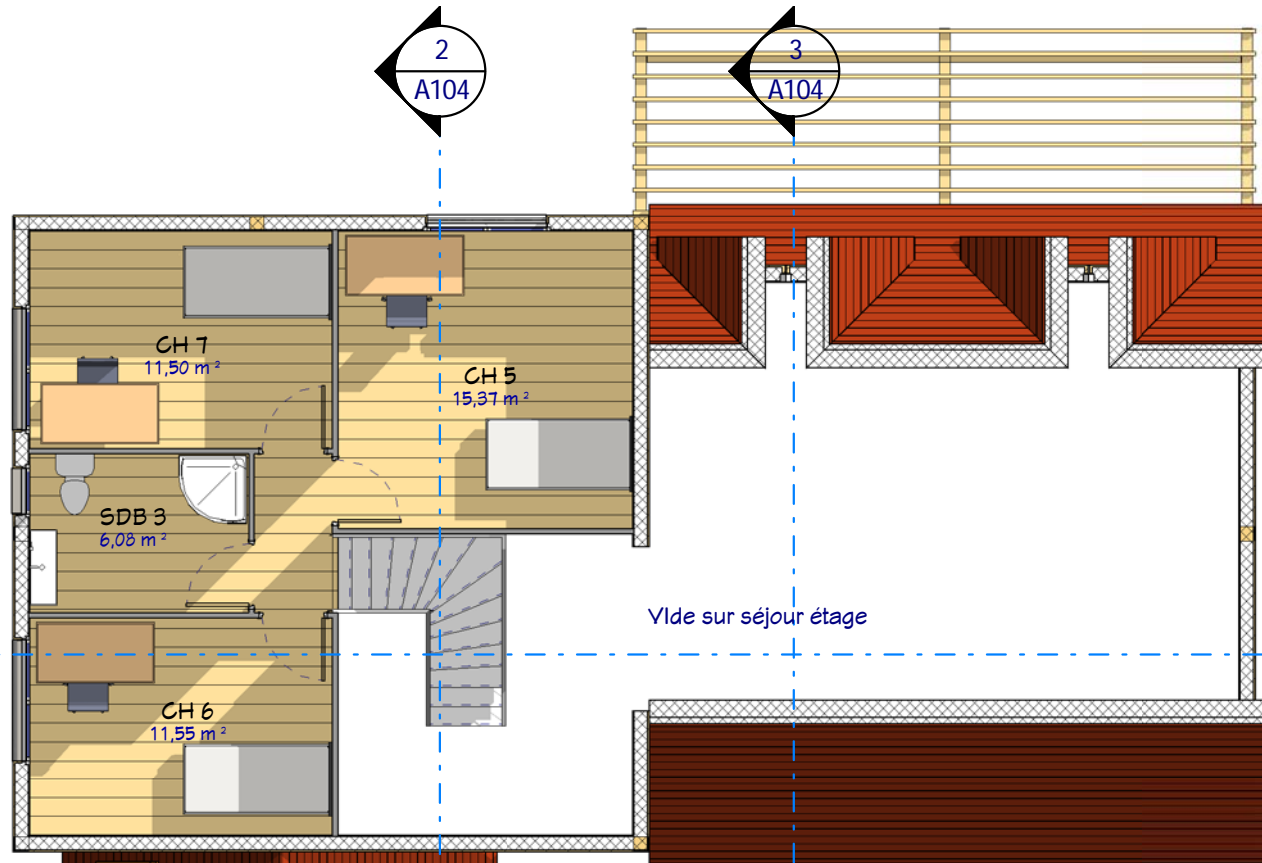


2 Visuel 4
Ech :



1 Visuel 3
Ech :

3 Etage 2
Ech : 1 : 100

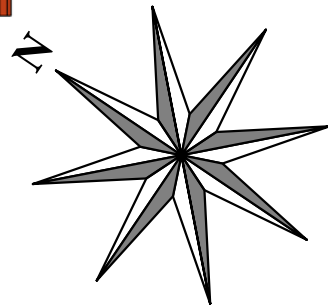

0 éch: 1/100 5 10 m

Etage 2 - Visuels 3 et 4

Ref # :	B_14319_D	Ind # :	21/04/14
Dessiné par :	Auteur		
Vérifié par :	Vérificateur		
			Echelle
			1 : 100

Habitable : 304.00 M²
Garage : 33.50 M²


Ref. B_14319_D

Ces plans ne sont pas contractuels pour exécution
Nota Bene: Ce plan concept est projeté par le Copyright et par le
Droit d'auteur du cRea 1. Consultant, néanmoins les
adaptations et les modifications sont possibles, veuillez Nous contacter
par e-mail contact@realcrea.fr


Conformément aux lois n°57-298 11/3/1957 et n°85-660 du
3/7/1985, le client s'interdit de procéder à toute copie, autre
que celles autorisées dans le cadre d'utilisation personnelle



1 Coupe 1
Ech : 1 : 100

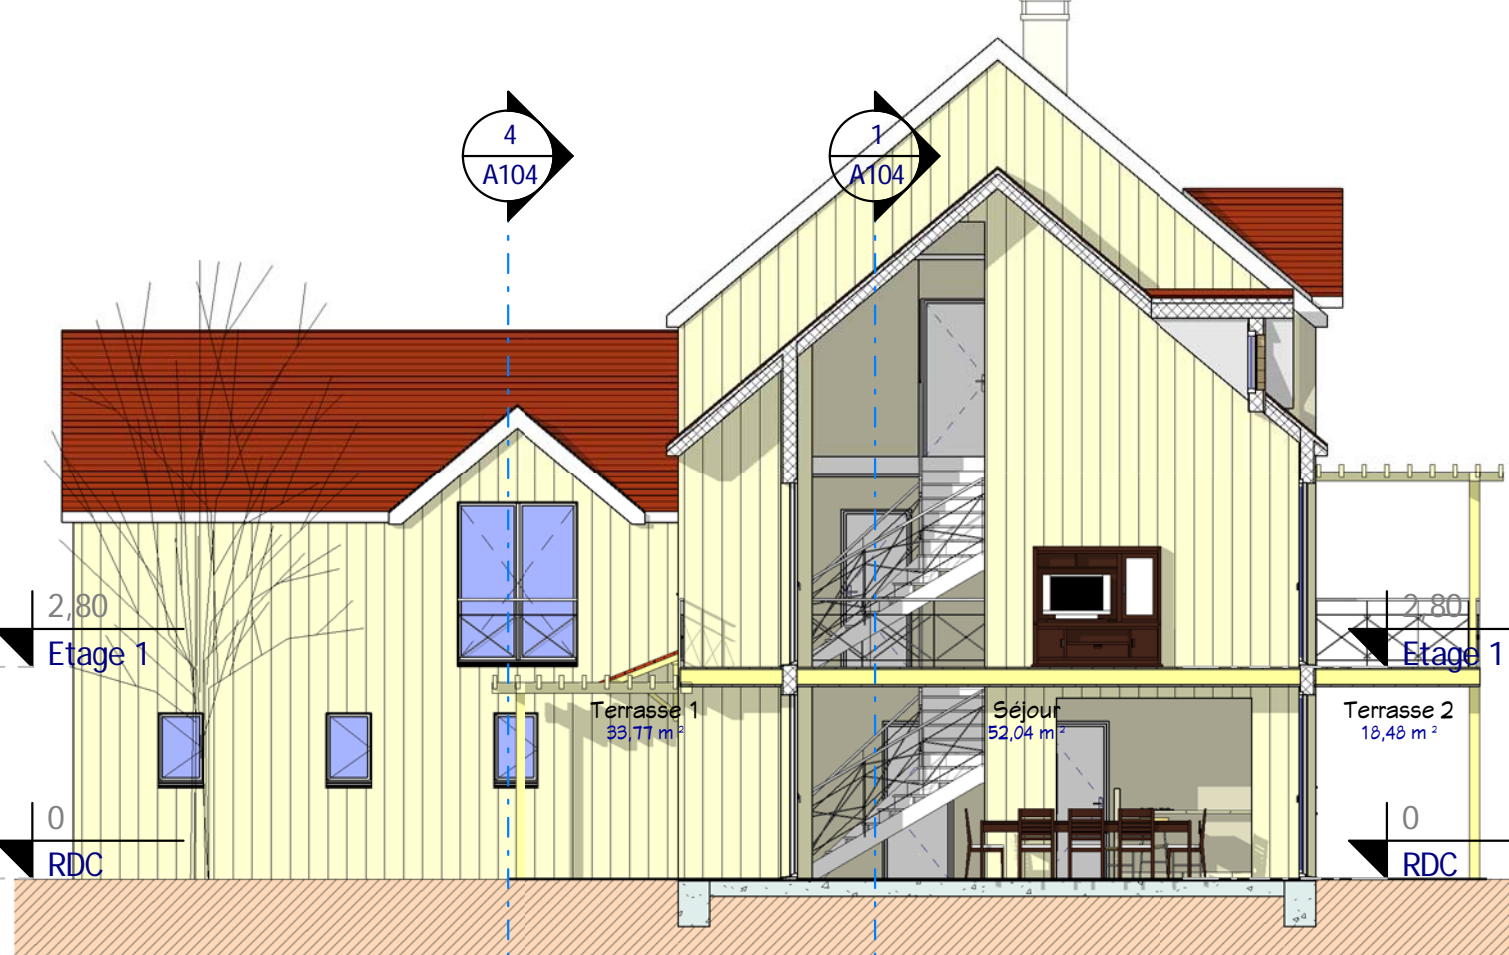


3 Coupe 3
Ech : 1 : 100

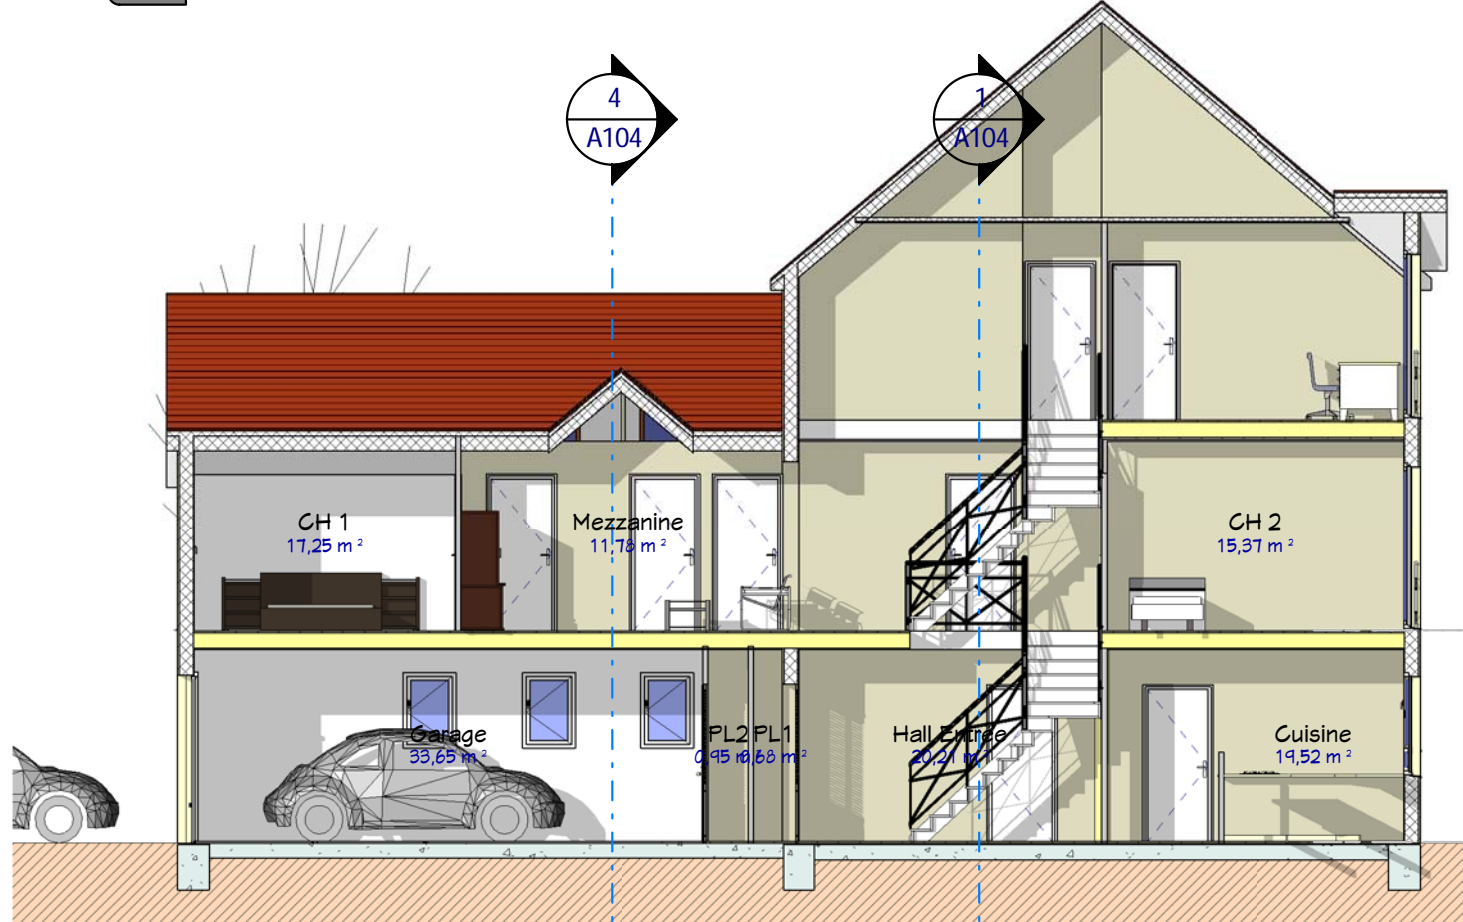

2 Coupe 2
Ech : 1 : 100



4 Coupe 4
Ech : 1 : 100

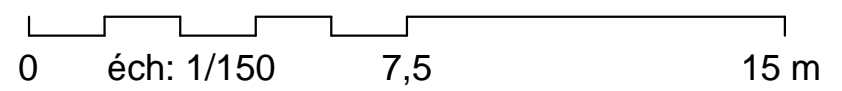

Coupes 1, 2, 3 et 4

Habitable : 304.00 M²
Garage : 33.50 M²

Ref # : B_14319_D Ind # : 21/04/14
Date : Dessiné par : Auteur
Vérifié par : Vérificateur


Echelle 1 : 100

Ces plans ne sont pas contractuels pour exécution
Nota Bene: Ce plan concept est projeté par le Copyright et par le
Droit d'auteur du cRea 2L Consultant, néanmoins les
adaptations et les modifications sont possibles, veuillez Nous contacter
par e-mail contact@realcrea.fr

Conformément aux lois n°57-298 11/3/1957 et n°85-660 du
3/7/1985, le client s'interdit de procéder à toute copie, autre
que celles autorisées dans le cadre d'utilisation personnelle

cRea2L
@ Consultant


21/04/2014 12:17:19

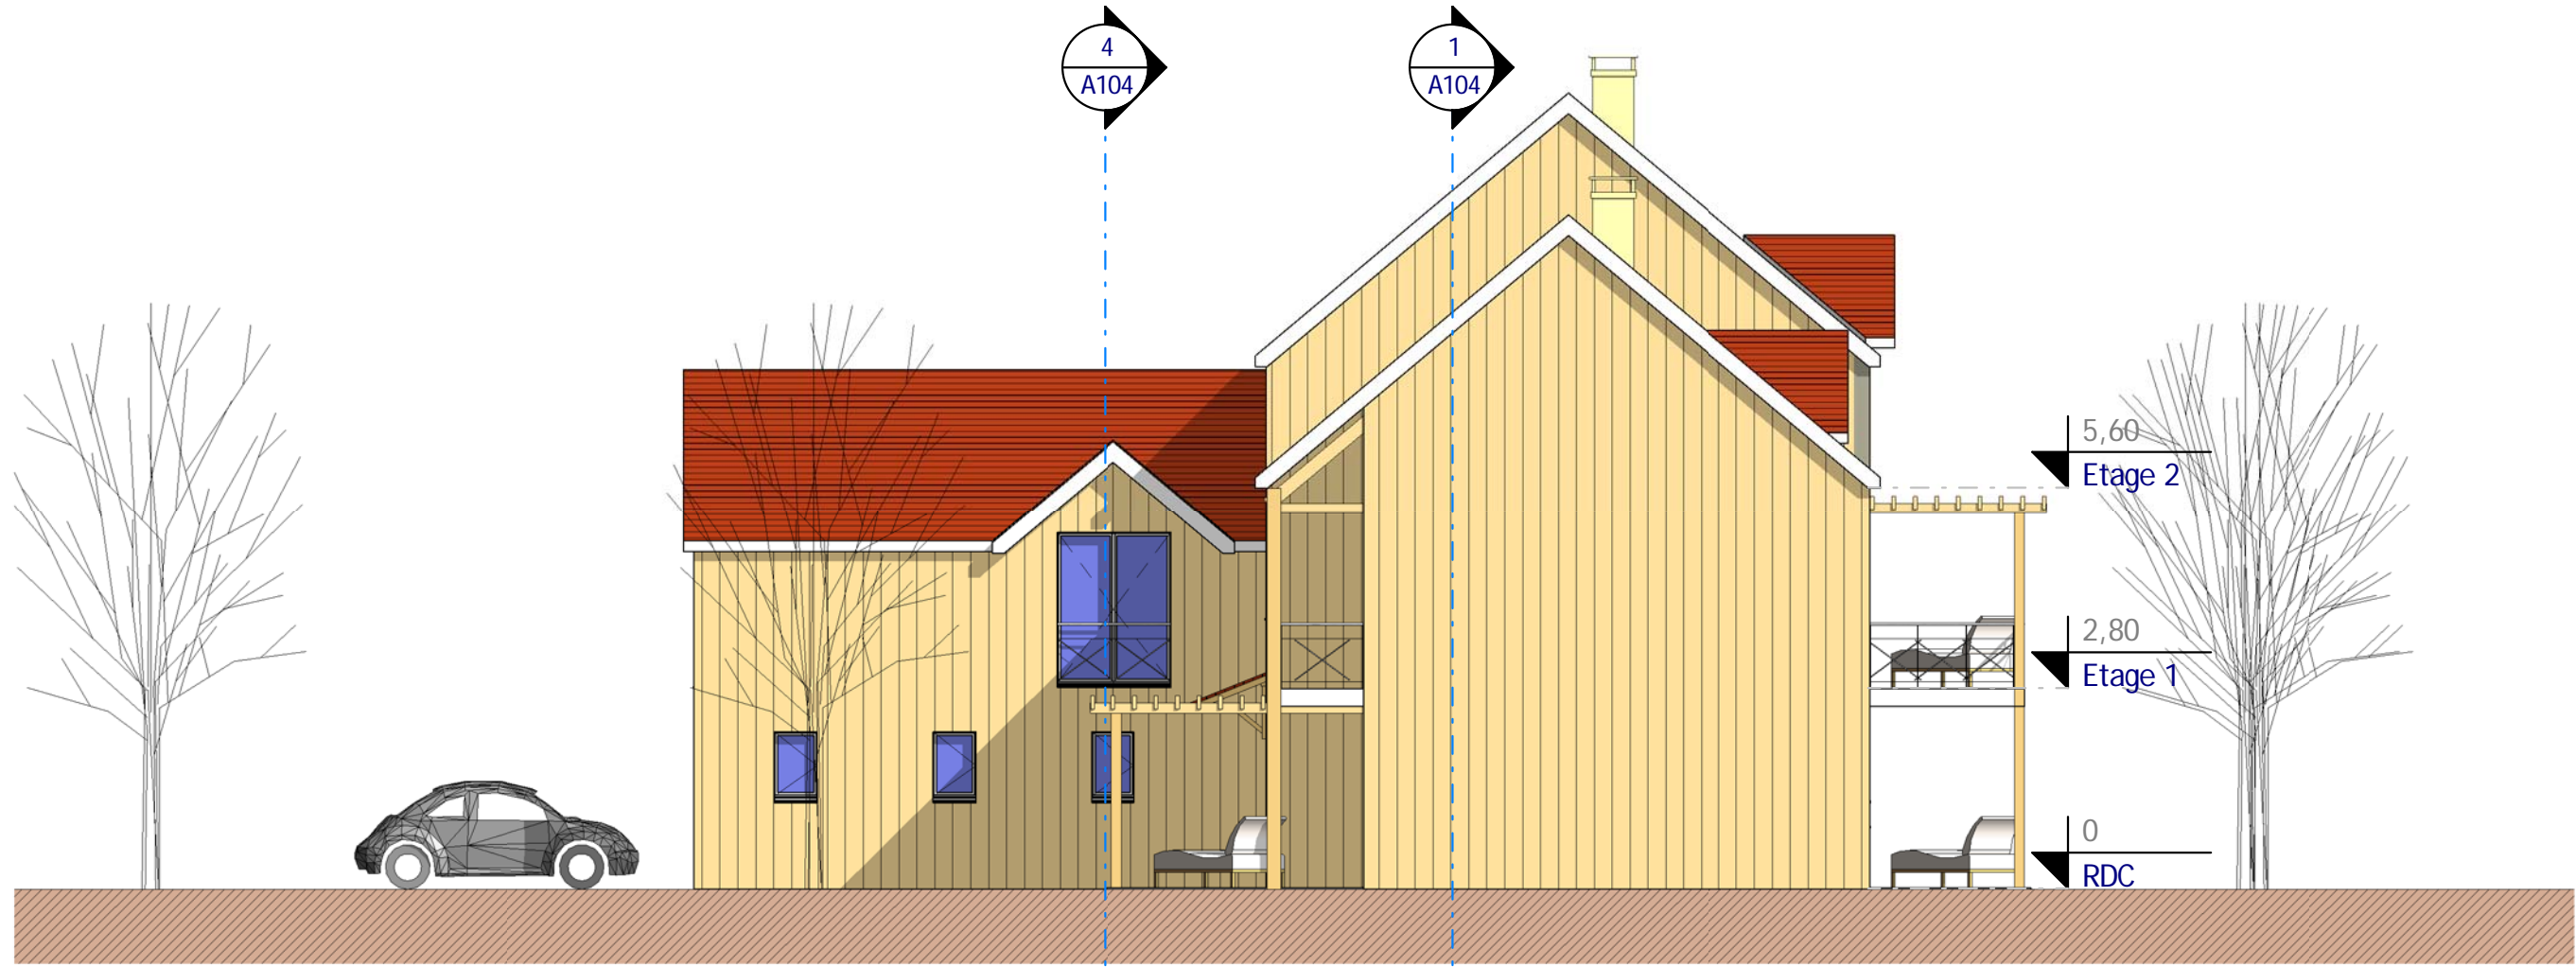

2 Elévation Sud-Est
Ech : 1 : 100



1 Elévation Sud-Ouest
Ech : 1 : 100

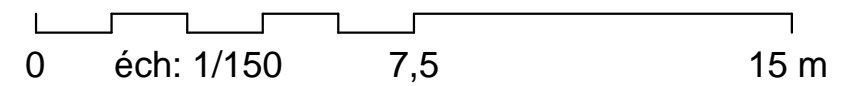

Elévations Sud-Ouest et Sud-Est

Ref # :	B_14319_D	Ind # :	21/04/14
Date :	Auteur		
Dessiné par :	Vérificateur		
Vérifié par :	Echelle		
			1 : 100

Habitable : 304.00 M²


Garage : 33.50 M²

Ref. B_14319_D

Ces plans ne sont pas contractuels pour exécution
 Nota Bene: Ce plan concept est projeté par le Copyright et par le
 Droit d'auteur du cRea -l- Consultant, néanmoins les
 adaptations et les modifications sont possibles, veuillez Nous contacter
 par e-mail contact@realcrea.fr



Conformément aux lois n°57-298 11/3/1957 et n°85-660 du
 3/7/1985, le client s'interdit de procéder à toute copie, autre
 que celles autorisées dans le cadre d'utilisation personnelle

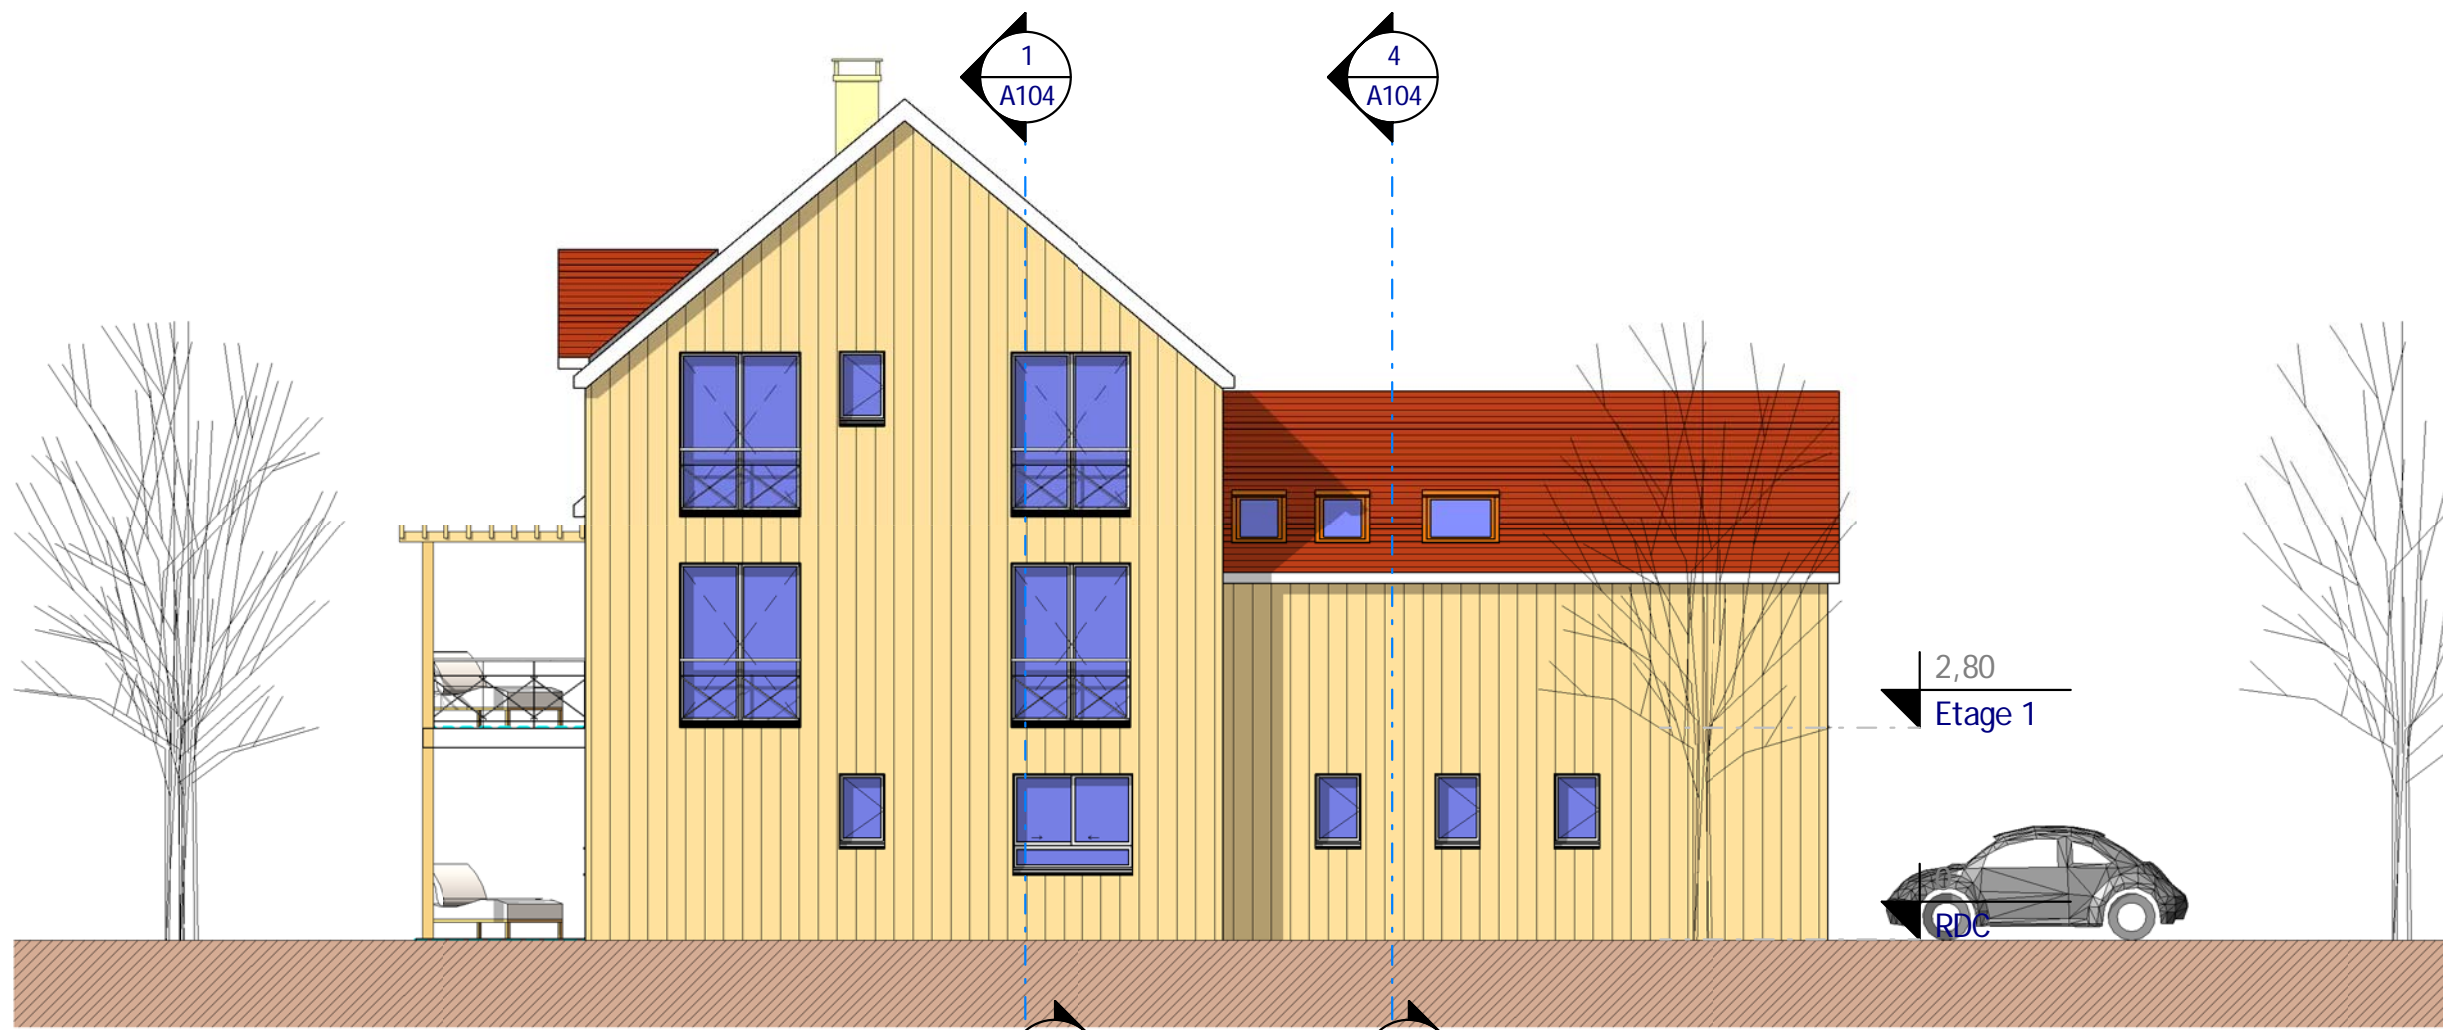

2 Elévation Nord-Ouest
Ech : 1 : 100



1 Elévation Nord-Est
Ech : 1 : 100

0 éch: 1/150 7,5 15 m

Elévations Nord-Est et Nord-Ouest

Ref # :	B_14319_D	Ind # :	21/04/14
Date :	Auteur		
Dessiné par :	Vérifié par :		
			Echelle
			1 : 100

Habitable : 304.00 M²

Garage : 33.50 M²

Ref. B_14319_D

Ces plans ne sont pas contractuels pour exécution
 Nota Bene: Ce plan concept est projeté par le Copyright et par le
 Droit d'auteur du cRea 1. Consultant, néanmoins les
 adaptations et les modifications sont possibles, veuillez Nous contacter
 par e-mail contact@realcrea.fr



Conformément aux lois n°57-298 11/3/1957 et n°85-660 du
 3/7/1985, le client s'interdit de procéder à toute copie, autre
 que celles autorisées dans le cadre d'utilisation personnelle