


3 Visuel 3  
Ech :

2 Visuel 1  
Ech :

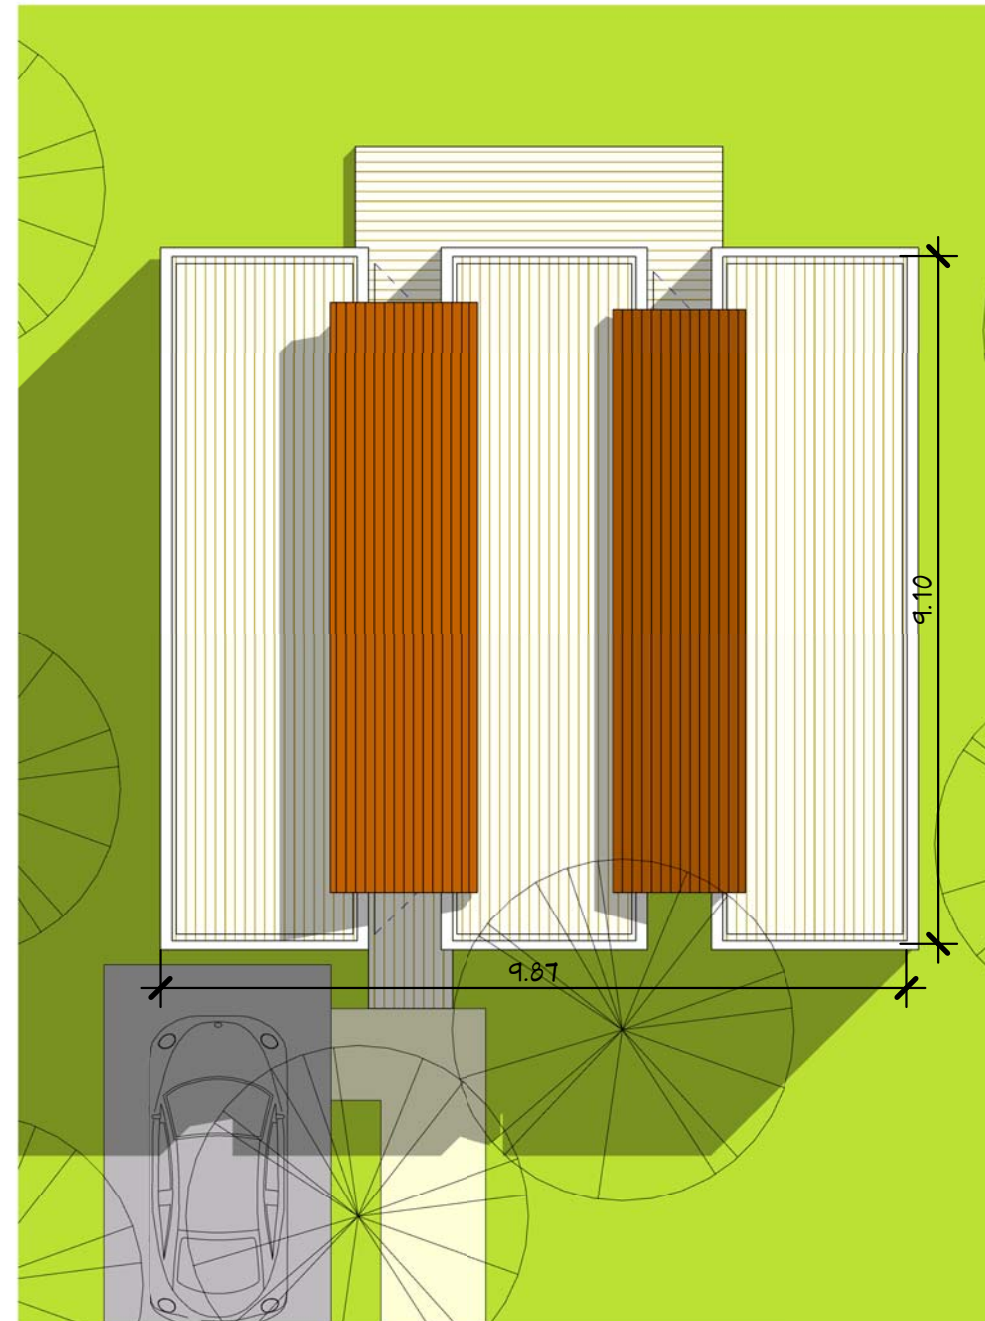

1 Plan Masse  
Ech : 1 : 100

Tab. des pièces		
N#	Nom	SHaB

Niveau 0		
1	Séjour	20.26 m <sup>2</sup>
2	Cuisine	10.32 m <sup>2</sup>
3	CH1	10.42 m <sup>2</sup>
4	CH2	10.12 m <sup>2</sup>
5	CH3	9.91 m <sup>2</sup>
6	SDB	2.45 m <sup>2</sup>
7	SDB 1	4.52 m <sup>2</sup>
8	Dgt	1.83 m <sup>2</sup>
9	Dgt 0	7.87 m <sup>2</sup>
10	WC2	1.20 m <sup>2</sup>
11	PL0	1.33 m <sup>2</sup>

Total: 80.24 m<sup>2</sup>

Annexes		
N#	Nom	SHaB

Niveau 0		
12	Terrasse	8.43 m <sup>2</sup>
Total:		8.43 m <sup>2</sup>

Tab. des SHoN	
Niveau	SHoN
Niveau 0	83.83 m <sup>2</sup>
Total:	83.83 m <sup>2</sup>

Plan de Masse

Habitable : 79,26 m<sup>2</sup>


Ref\_Co\_10084\_D

Ref# : Ref\_Co\_10084\_D Ind # : A  
Date : 26/04/2012  
Dessiné par : cRea 1 @ Consultant  
Vérifié par : Vérificateur

A101

Echelle 1 : 100


Nota Bene: Interdiction de construire avec ces plans de concept.  
Ce plan de concept est adaptable suivant la demande particulière du client.  
Contactez - Nous <http://www.realcrea.fr/contact>  
Conformément aux lois n°57-298 11/3/1957 et n°85-660 du 3/7/1985, le client s'interdit de procéder à toute copie, autre que celles autorisées dans le cadre d'utilisation personnelle

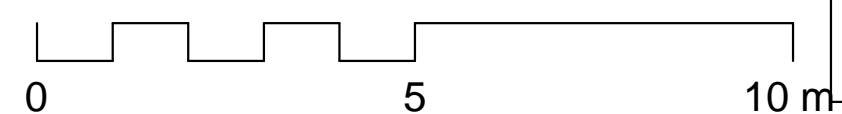



- Légendes :**
- CH1
  - PL0
  - CH2
  - SDB
  - CH3
  - SDB 1
  - Cuisine
  - Séjour
  - Dgt
  - Terrasse
  - Dgt 0
  - WC2

**1** Niveau 0  
Ech : 1 : 50

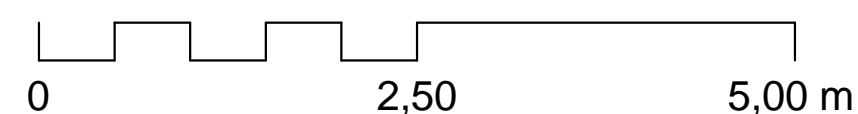

<b>Rez de Chaussée</b>	
Ref# : Ref_Co_10084_D	Ind # : A
Date : 26/04/2012	Auteur
Vérifié par :	
Echelle 1 : 50	


**Habitable : 79,26 m<sup>2</sup>**

**Ref\_Co\_10084\_D**

Nota Bene: Interdiction de construire avec ces plans de concept. Ce plan de concept est adaptable suivant la demande particulière du client. Contactez - Nous <http://www.realcrea.fr/contact>

Conformément aux lois n°57-298 11/3/1957 et n°85-660 du 3/7/1985, le client s'interdit de procéder à toute copie, autre que celles autorisées dans le cadre d'utilisation personnelle


**CREA**  
@ Consultant  
26/04/2012 12:19:17

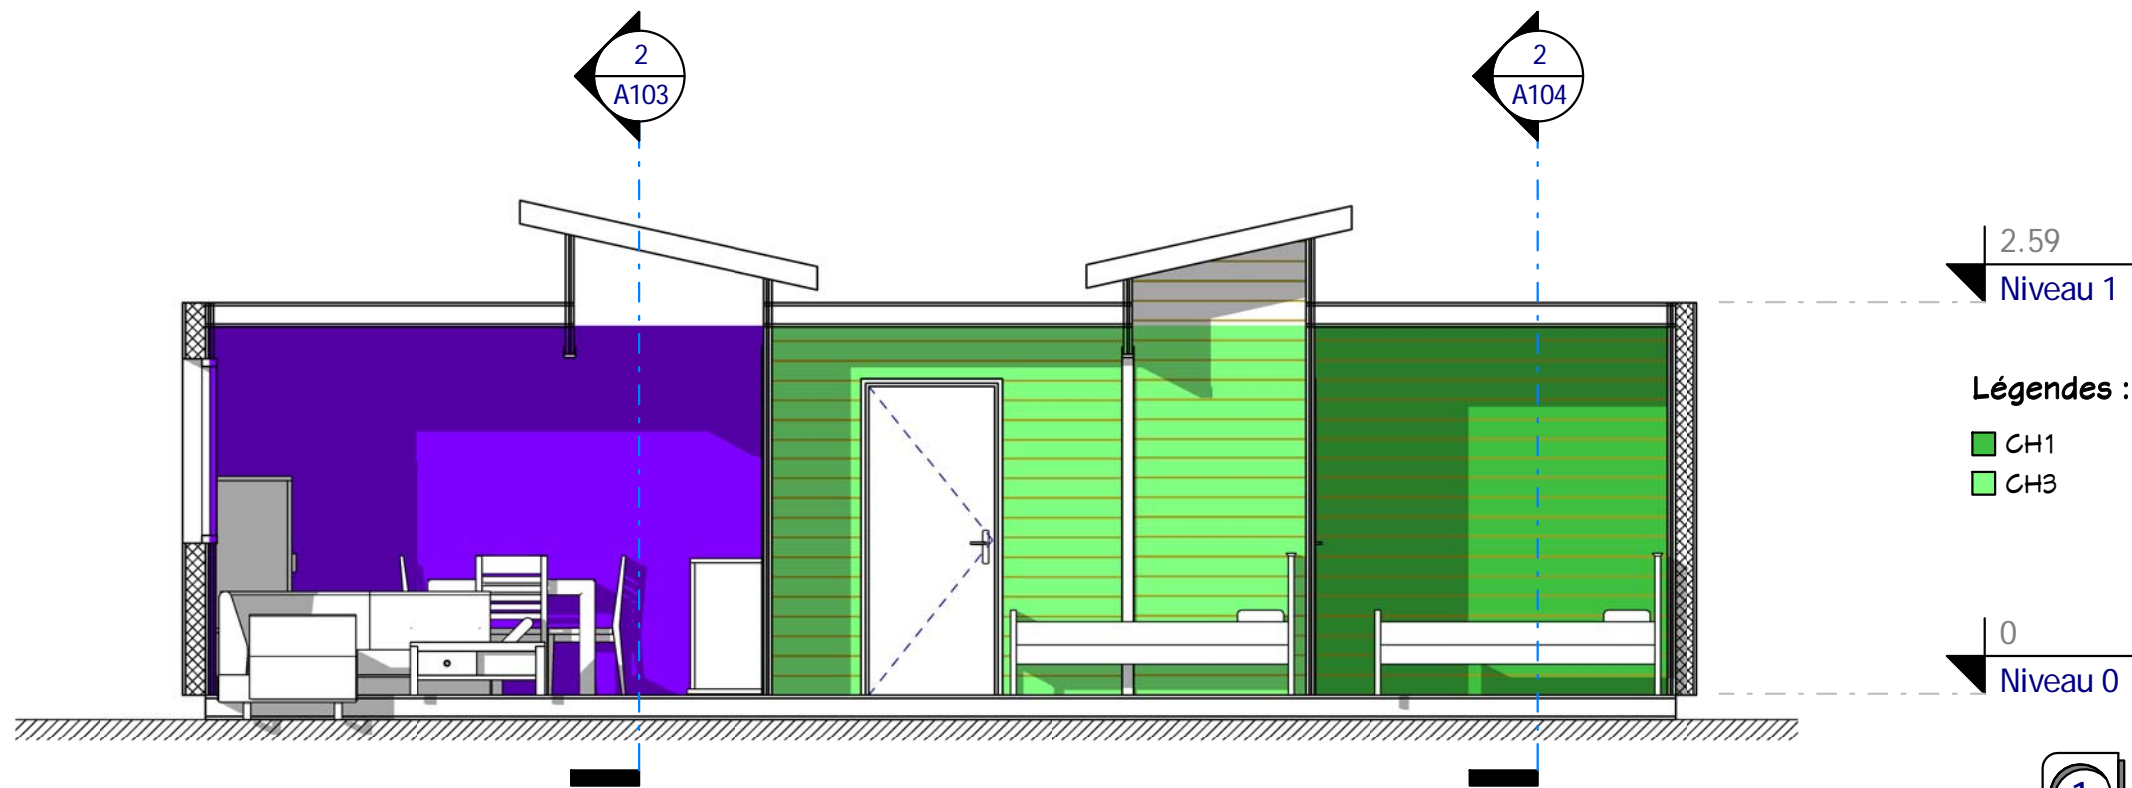

Légendes :

- CH1
- CH3
- Séjour


1 Coupe 1  
Ech : 1 : 50

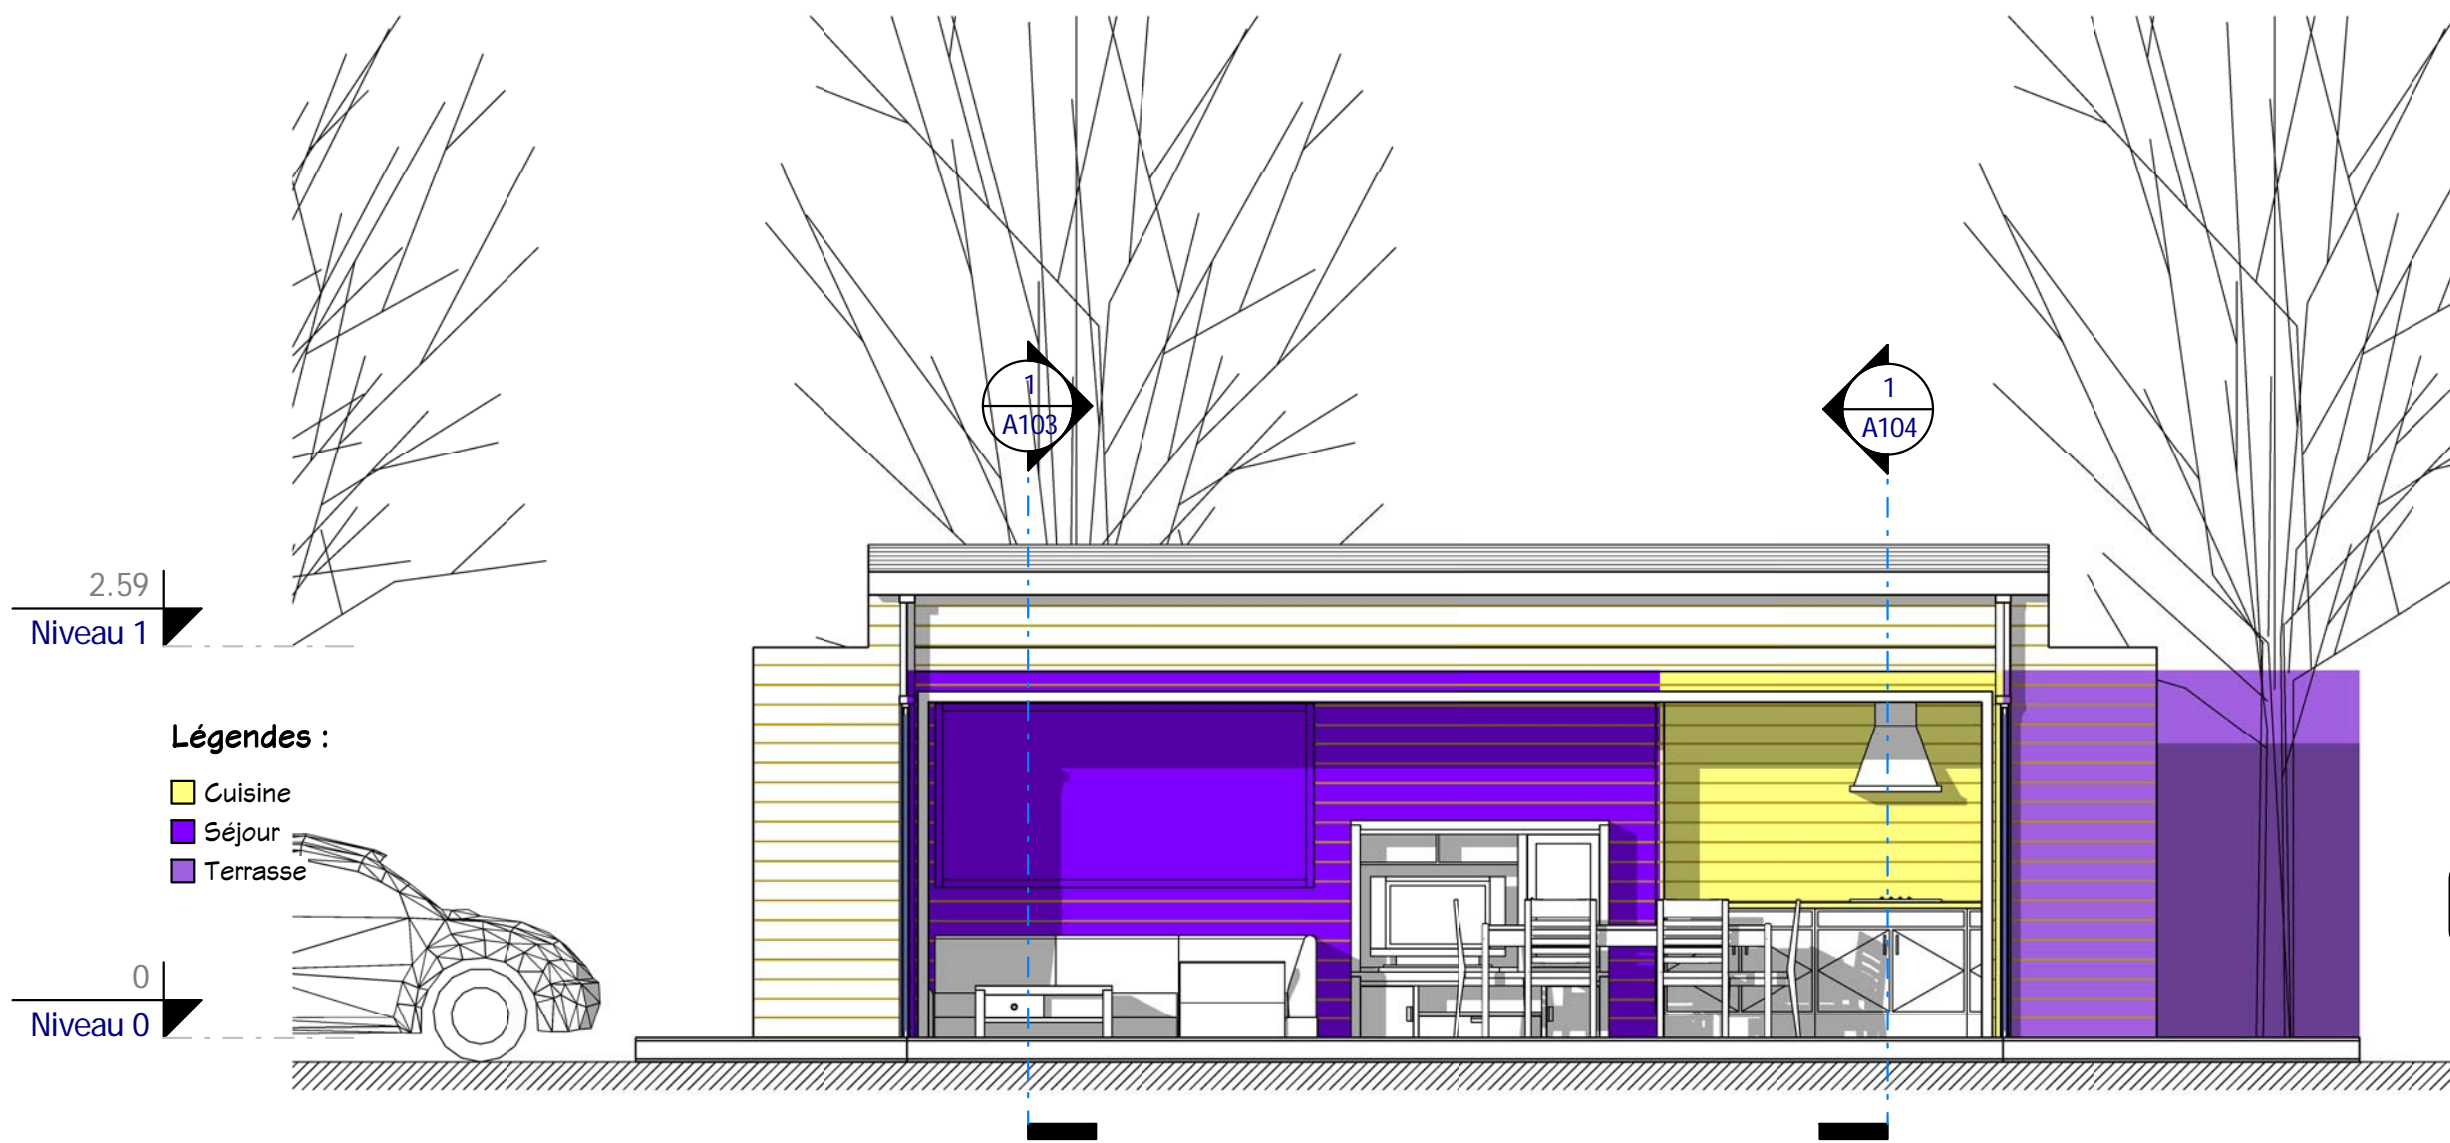

Légendes :

- Cuisine
- Séjour
- Terrasse

2 Coupe 3  
Ech : 1 : 50

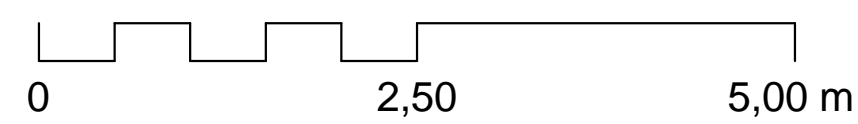

Coupes 1 & 3		Ref # : Ref_Co_10084_D	Ind # : A	A103	Echelle 1 : 50
		Date : 26/04/2012	Auteur		
		Dessiné par :		Vérificateur	
		Verifié par :			


Habitable : 79,26 m<sup>2</sup>

Ref\_Co\_10084\_D

Nota Bene: Interdiction de construire avec ces plans de concept.  
Ce plan de concept est adaptable suivant la demande particulière du client.  
Contactez - Nous <http://www.realcrea.fr/contact>

Conformément aux lois n°57-298 11/3/1957 et n°85-660 du 3/7/1985, le client s'interdit de procéder à toute copie, autre que celles autorisées dans le cadre d'utilisation personnelle


Consultant

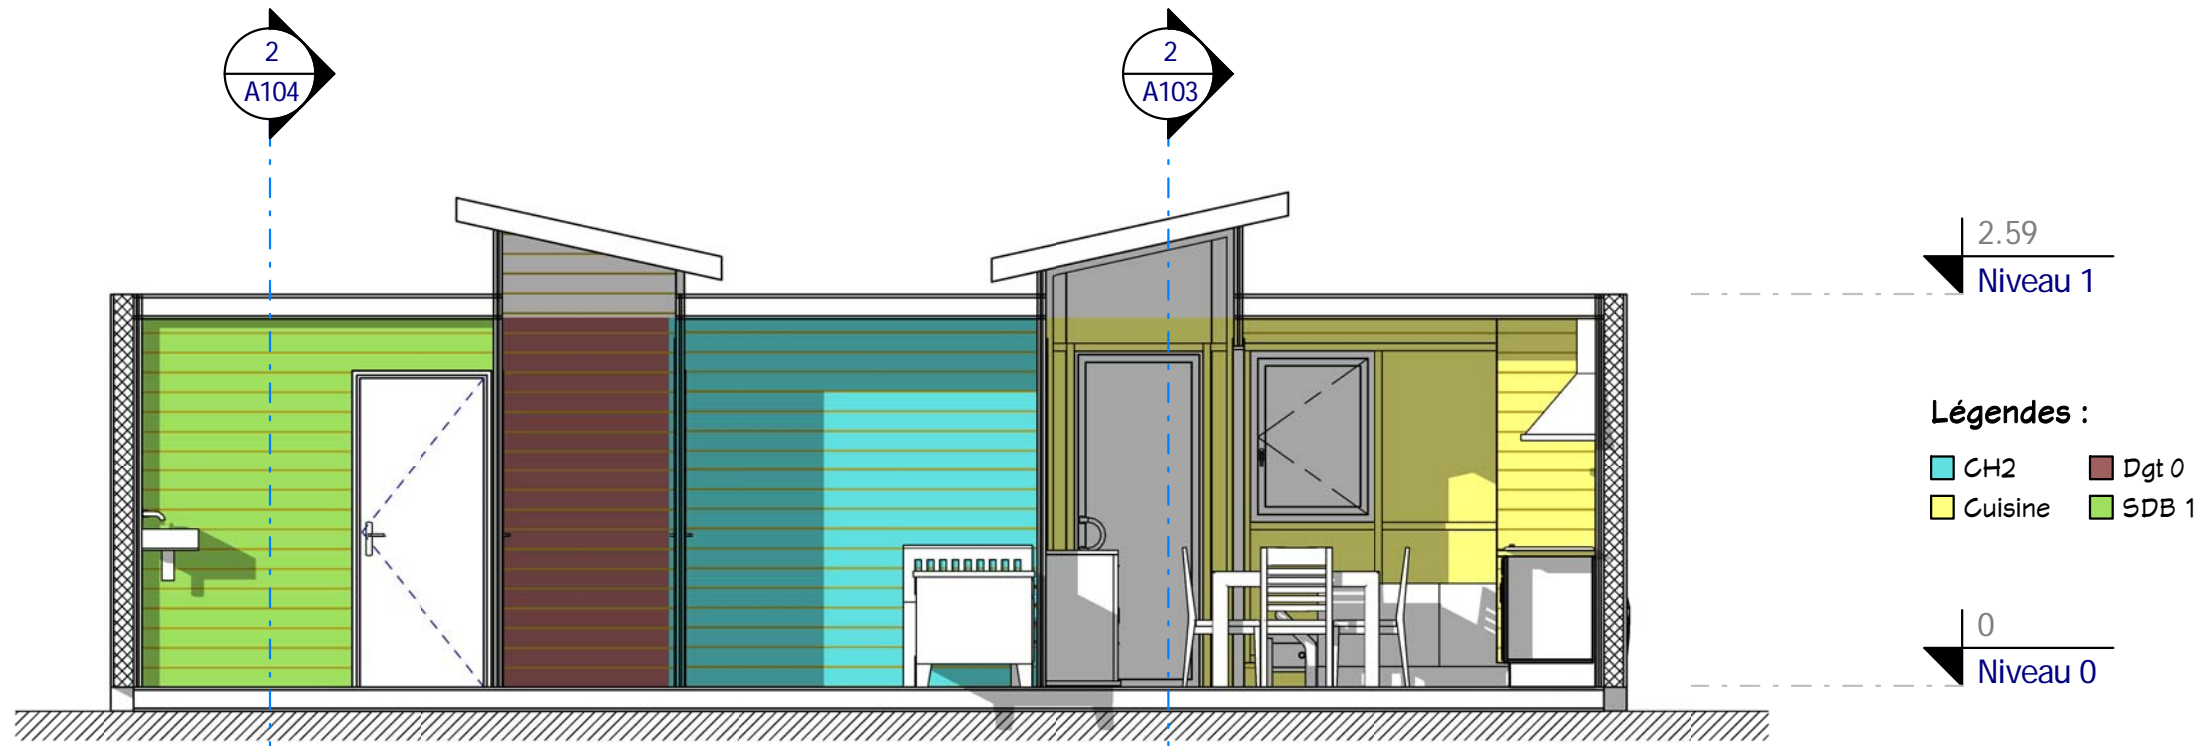

1 Coupe 2  
Ech : 1 : 50



2 Coupe 4  
Ech : 1 : 50

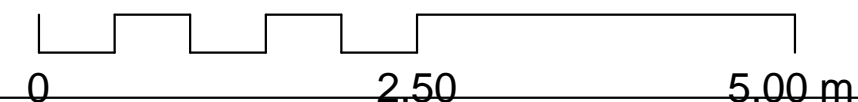

Coupes 2 & 4

Habitable : 79,26 m<sup>2</sup>


Nota Bene: Interdiction de construire avec ces plans de concept.  
Ce plan de concept est adaptable suivant la demande particulière du client.  
Contactez - Nous <http://www.realcrea.fr/contact>

Ref # : Ref_Co_10084_D	Ind # : A
Date : 26/04/2012	Auteur
Vérifié par : Vérificateur	


Conformément aux lois n°57-298 11/13/1957 et n°85-660 du 3/7/1985, le client s'interdit de procéder à toute copie, autre que celles autorisées dans le cadre d'utilisation personnelle

A104

Echelle 1 : 50

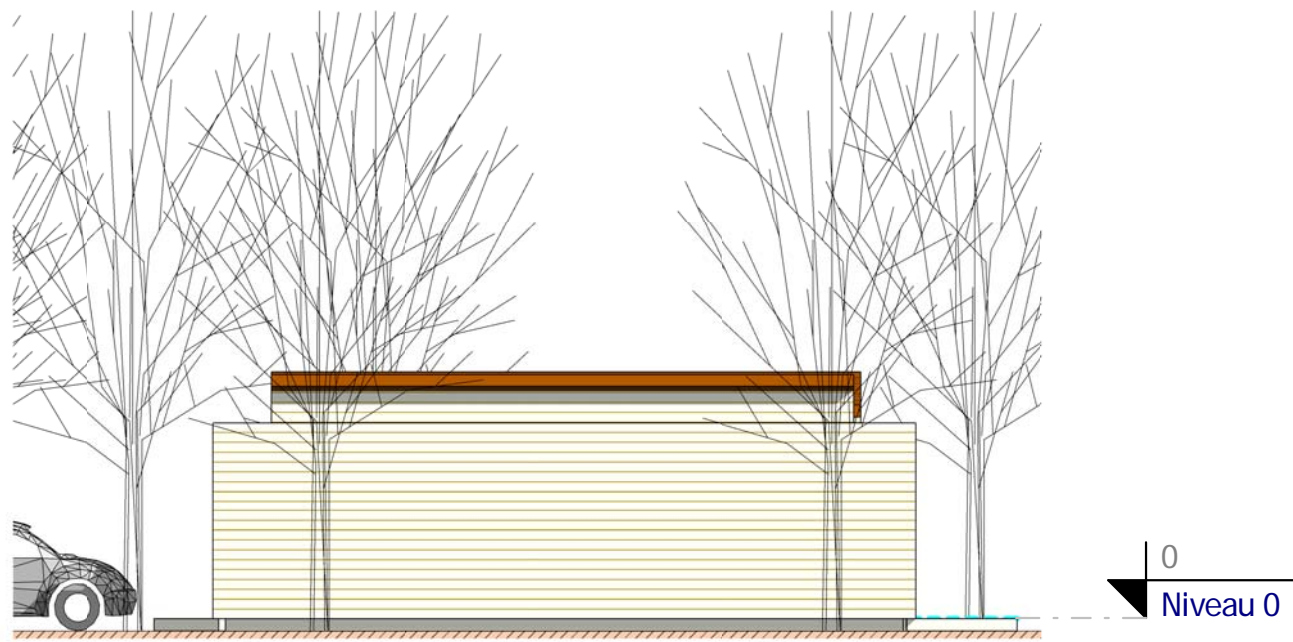

**1** Elévation 1  
Ech : 1 : 100

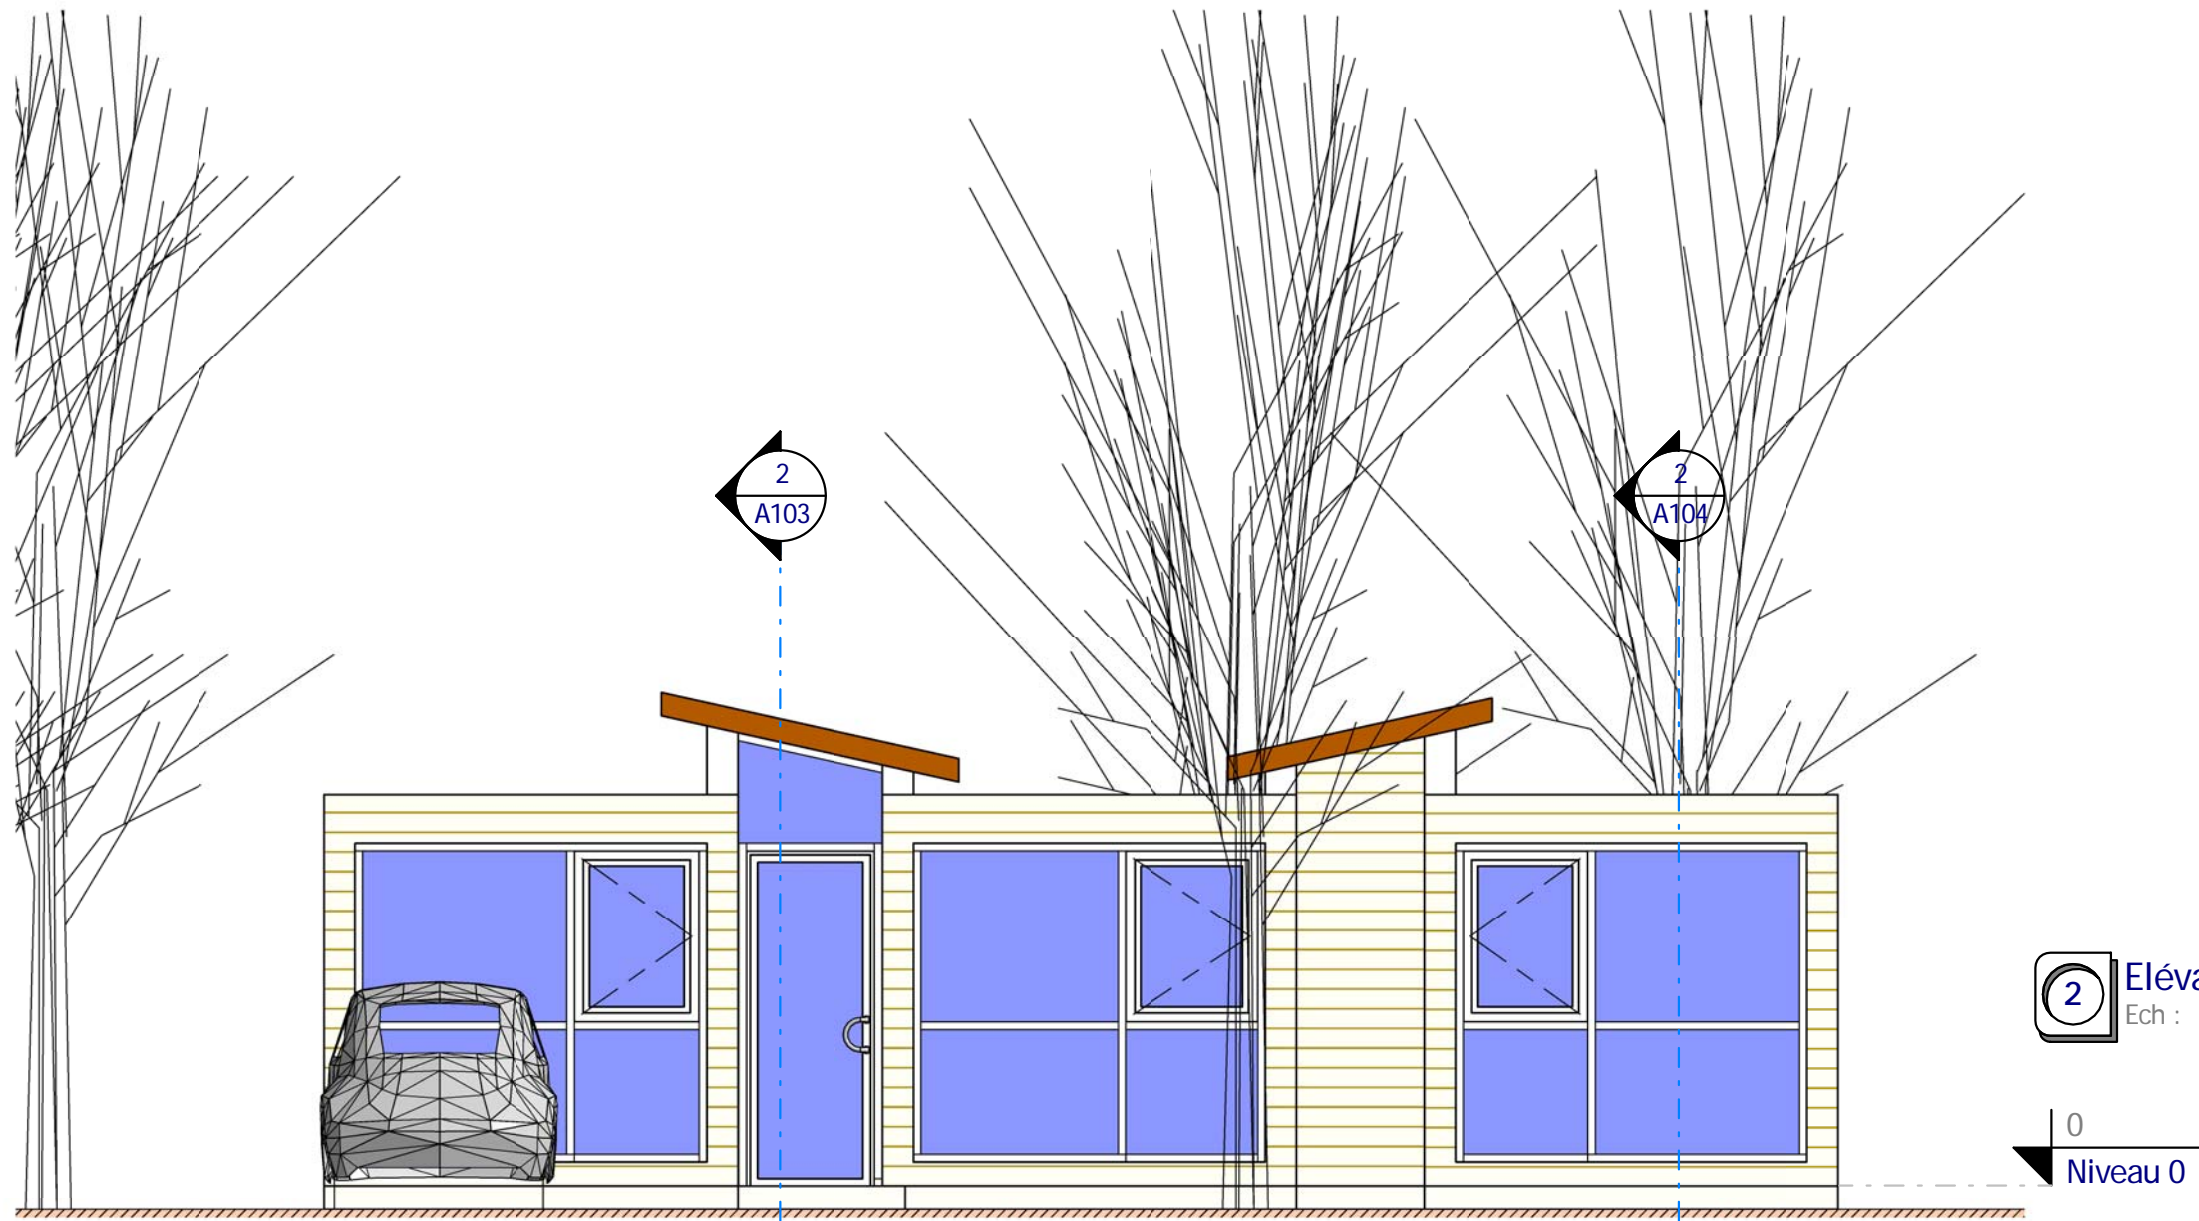

**2** Elévation 4  
Ech : 1 : 50

**Elévations 1 & 4**

Habitable : 79,26 m<sup>2</sup>

**Ref\_Co\_10084\_D**

Ref # : Ref_Co_10084_D	Ind # : A
Date : 26/04/2012	Auteur
Vérifié par : Vérificateur	

Echelle


**A105**

Comme indiqué


Nota Bene: Interdiction de construire avec ces plans de concept.  
Ce plan de concept est adaptable suivant la demande particulière du client.  
Contactez - Nous <http://www.realcrea.fr/contact>

Conformément aux lois n°57-298 11/13/1957 et n°85-660 du 3/7/1985, le client s'interdit de procéder à toute copie, autre que celles autorisées dans le cadre d'utilisation personnelle



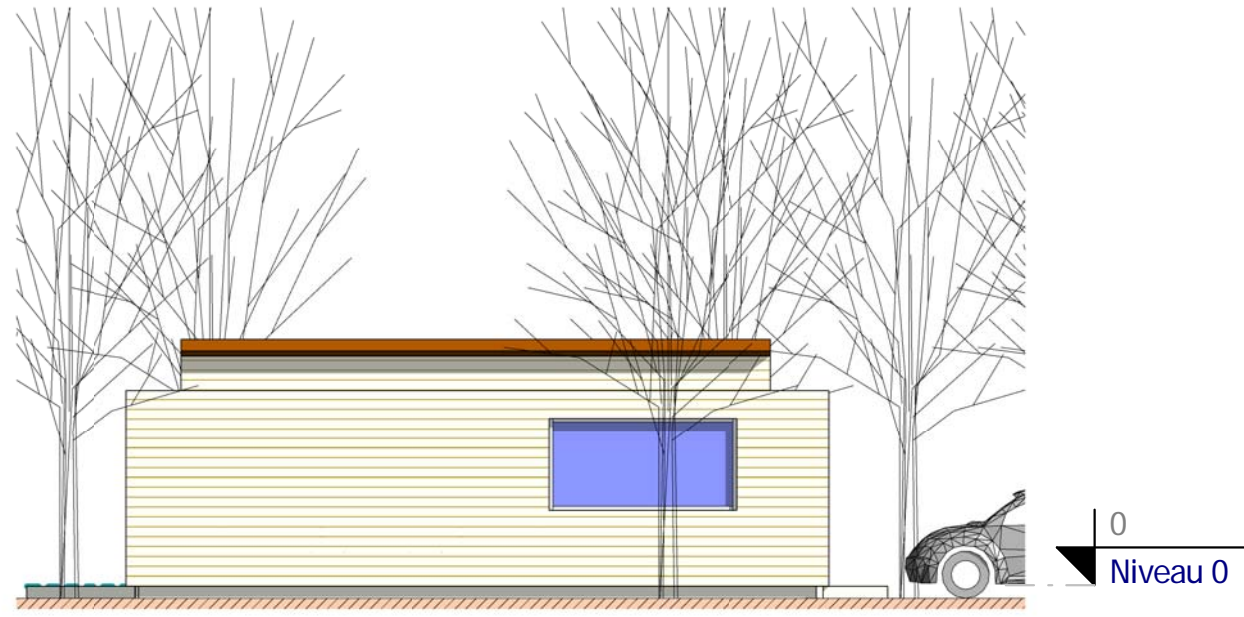

**2** Elévation 3  
Ech : 1 : 100

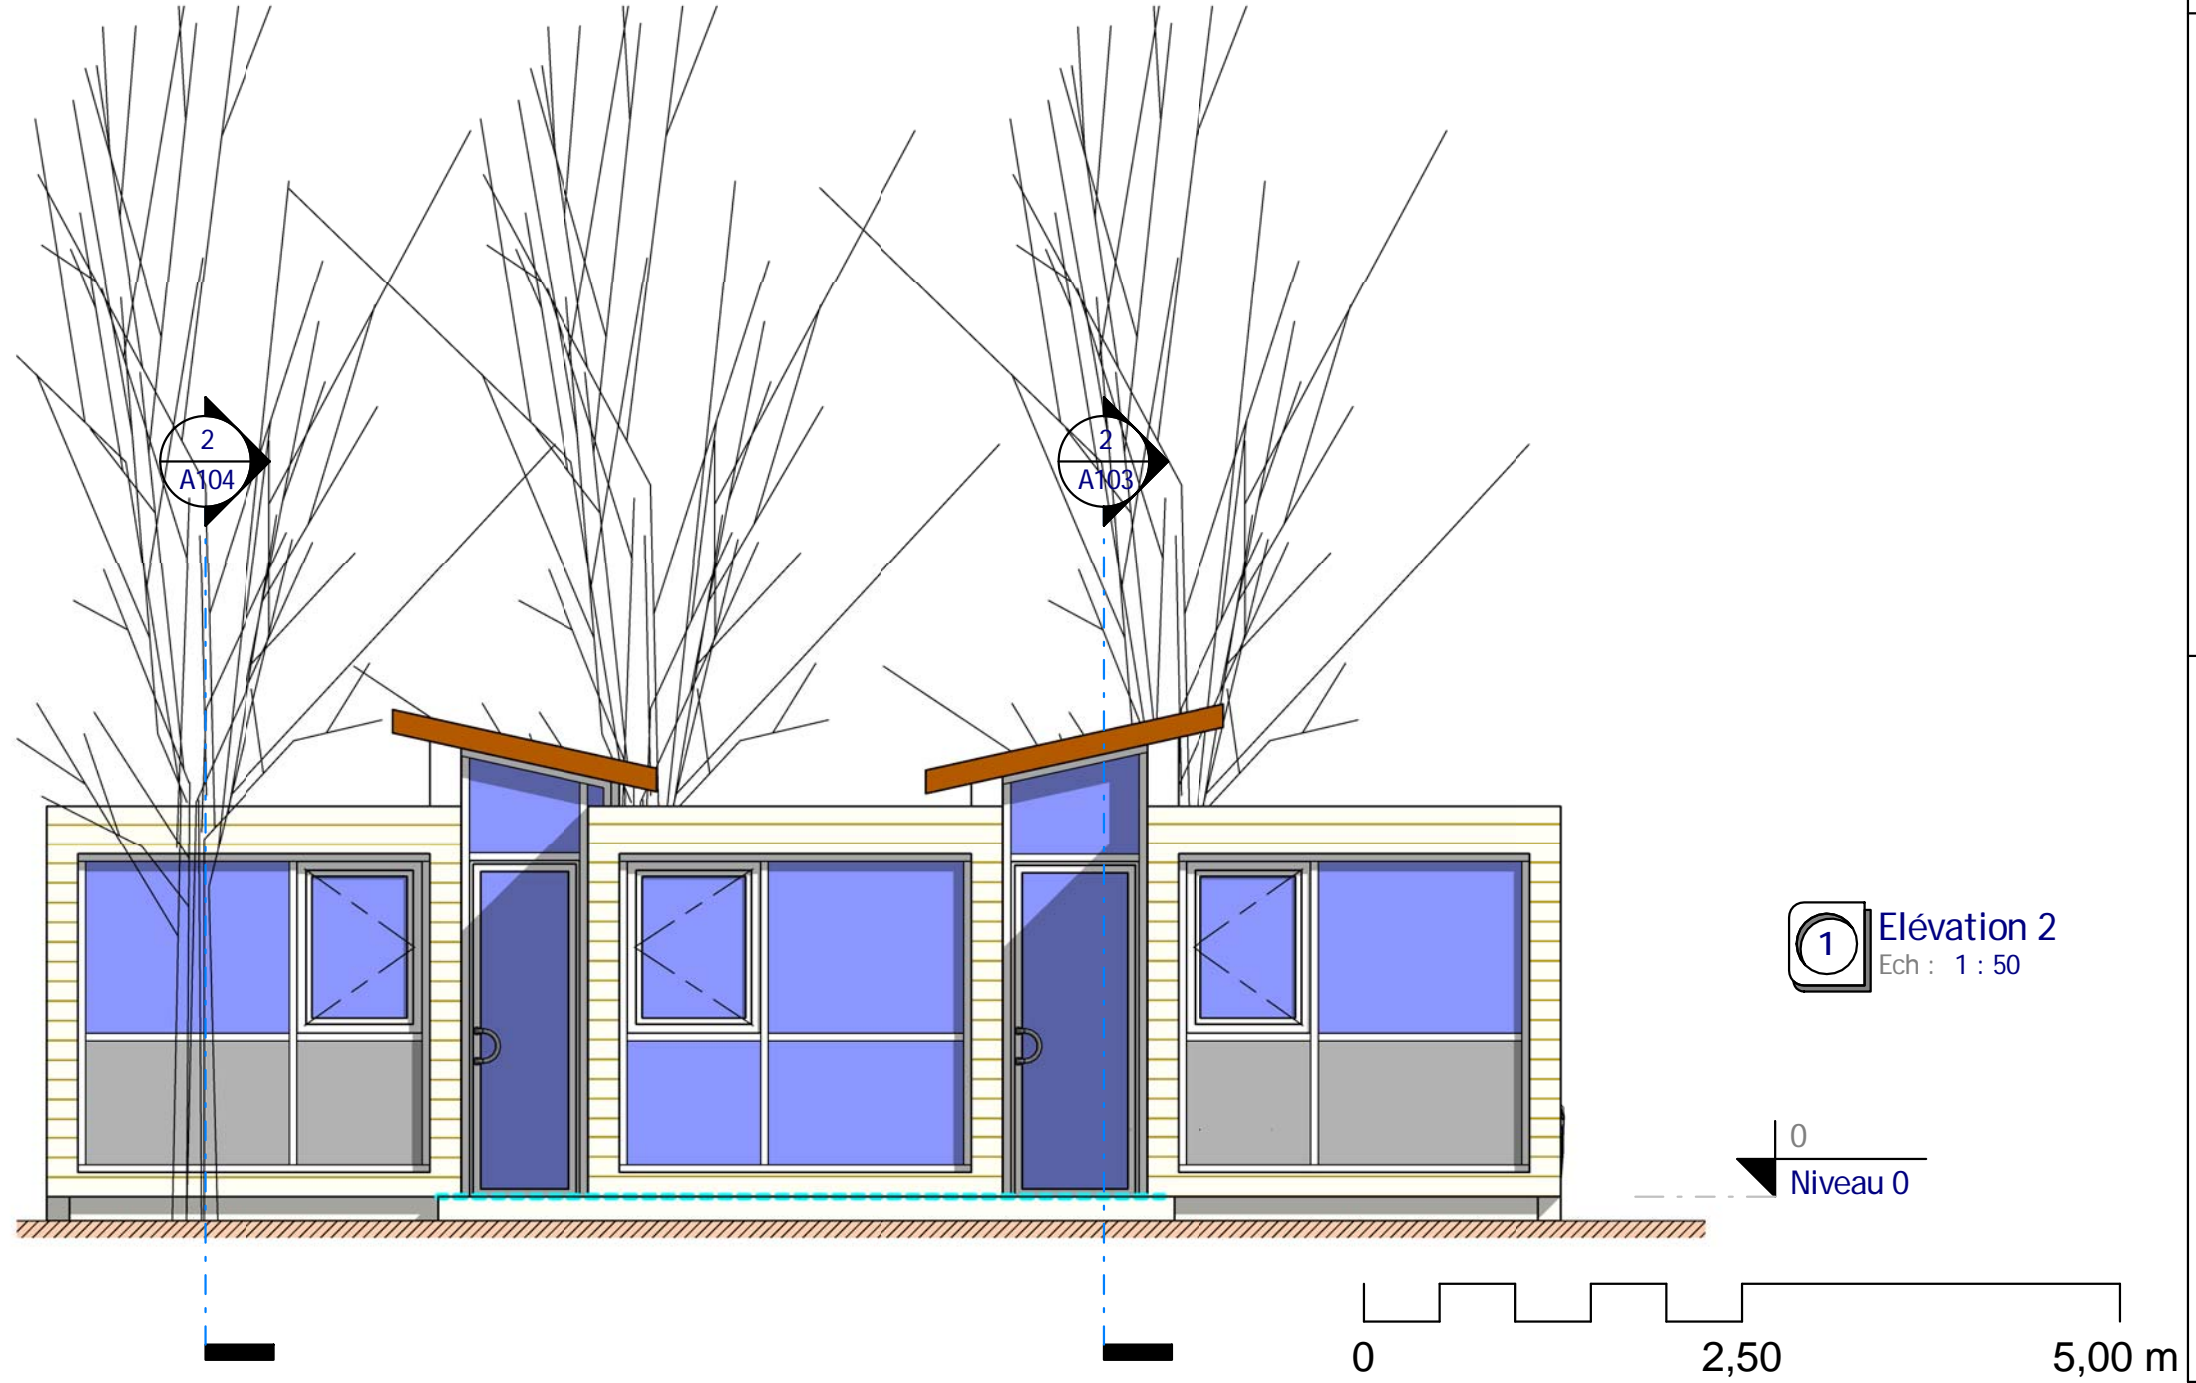

**1** Elévation 2  
Ech : 1 : 50

Nota Bene: Interdiction de construire avec ces plans de concept.  
Ce plan de concept est adaptable suivant la demande particulière du client.  
Contactez - Nous <http://www.realcrea.fr/contact>

Habitable : 79,26 m<sup>2</sup>

Ref\_Co\_10084\_D

Elévations 2 & 3

Ref# : Ref_Co_10084_D	Ind # : A	Auteur	Vérificateur
Date : 26/04/2012			
Dessiné par :		Echelle	
Vérifié par :		Comme Indiqué	



**1** Visuel 2  
Ech :

Nota Bene: Interdiction de construire avec ces plans de concept.  
Ce plan de concept est adaptable suivant la demande  
particulière du client.  
Contactez - Nous <http://www.realcrea.fr/contact>



@ Consultant

Conformément aux lois n°57-298 11/3/1957 et n°85-660 du  
3/7/1985, le client s'interdit de procéder à toute copie, autre  
que celles autorisées dans le cadre d'utilisation personnelle

26/04/2012 12:21:33

Habitable : 79,26 m<sup>2</sup>

Ref\_Co\_10084\_D

Visuel 2

Ref # : Ref\_Co\_10084\_D Ind # : A

Date : 26/04/2012

Dessiné par : Auteur

Vérifié par : Vérificateur

Echelle

A107