




3 Visuel 3
Ech :

2 Visuel 1
Ech :

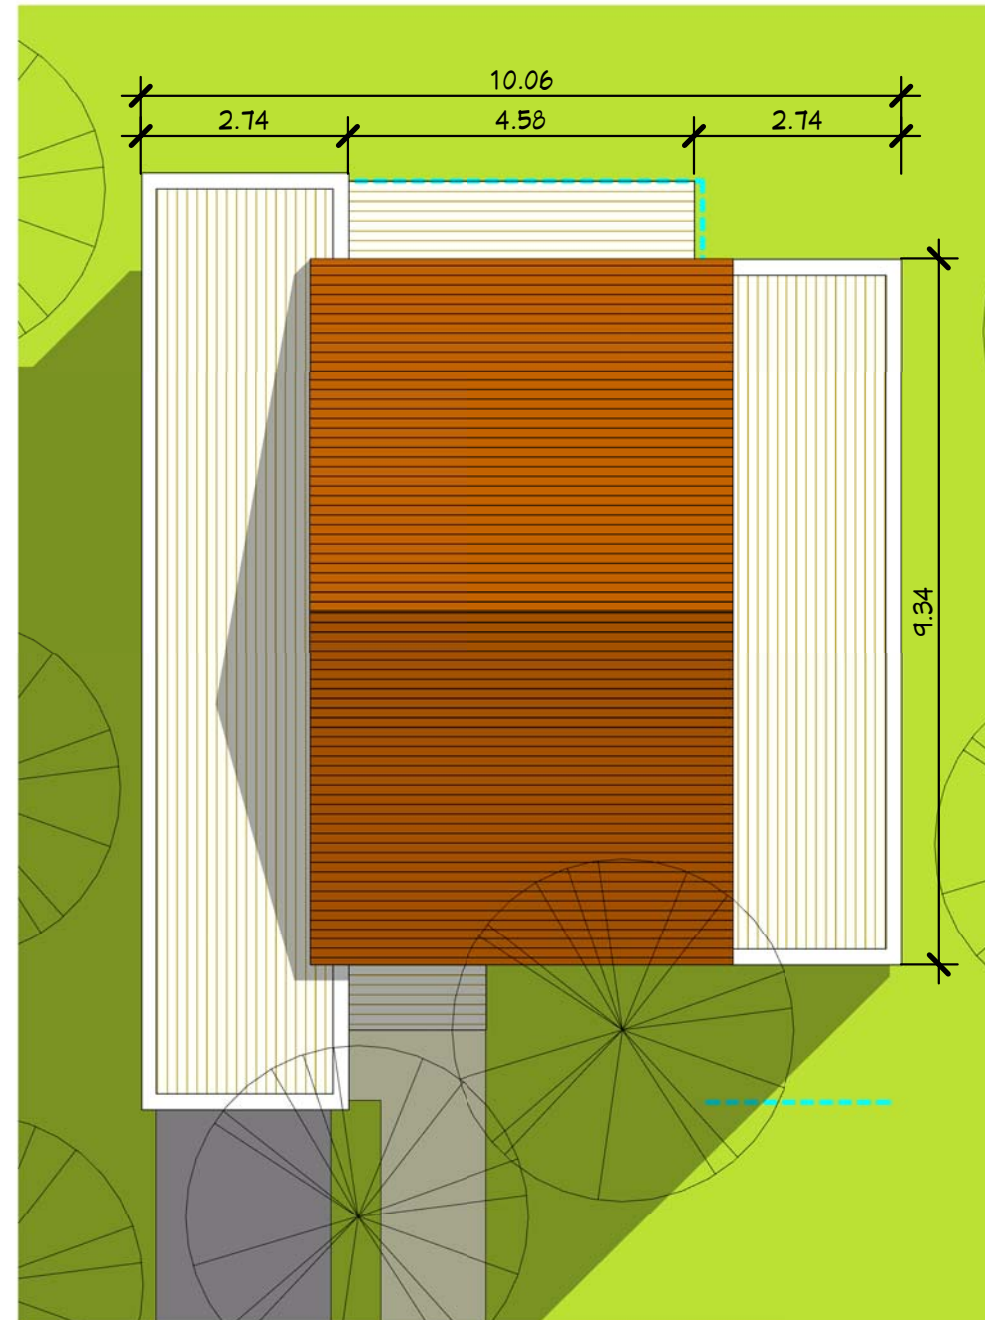

1 Plan Masse
Ech : 1 : 100

Tab. des pièces		
N#	Nom	SHaB

Niveau 0		
1	Entrée	5.26 m ²
2	Séjour	38.65 m ²
3	Cuisine	9.90 m ²
4	Bureau	6.08 m ²
5	Cellier	4.07 m ²
6	Sanit.	1.45 m ²
7	WC1	1.50 m ²
8	PL1	0.29 m ²
9	PL0	0.81 m ²
		68.02 m ²

Annexes		
N#	Nom	SHaB

Niveau 0		
27	Terrasse	7.69 m ²
Total:		7.69 m ²

Tab. des pièces		
N#	Nom	SHaB

Niveau 1		
10	CH1	10.50 m ²
11	CH3	10.62 m ²
12	CH2	10.30 m ²
13	SDB 1	4.50 m ²
14	Mezzanine	21.71 m ²
15	SDB	2.45 m ²
16	WC2	1.20 m ²
17	Dgt	1.83 m ²
18	PL3	1.27 m ²
19	PL4	1.27 m ²
20	Dressing	4.08 m ²
		69.73 m ²
Total:		137.75 m ²

Tab. des SHoN	
Niveau	SHoN

Niveau 0	76.99 m ²
Niveau 1	74.48 m ²
Total:	151.47 m ²

Plan de Masse

Habitable : 139,07 m²

Ref_Co_10152_D


Ref #: Ref_Co_10152_D
Date :
Dessiné par : Auteur
Vérifié par : Vérificateur

A101

Echelle 1 : 100


Nota Bene:
Ce plan de concept est adaptable suivant la demande particulière du client.
Contactez - Nous <http://www.realcrea.fr/contact>

Conformément aux lois n°57-298 11/3/1957 et n°85-660 du 3/7/1985, le client s'interdit de procéder à toute copie, autre que celles autorisées dans le cadre d'utilisation personnelle

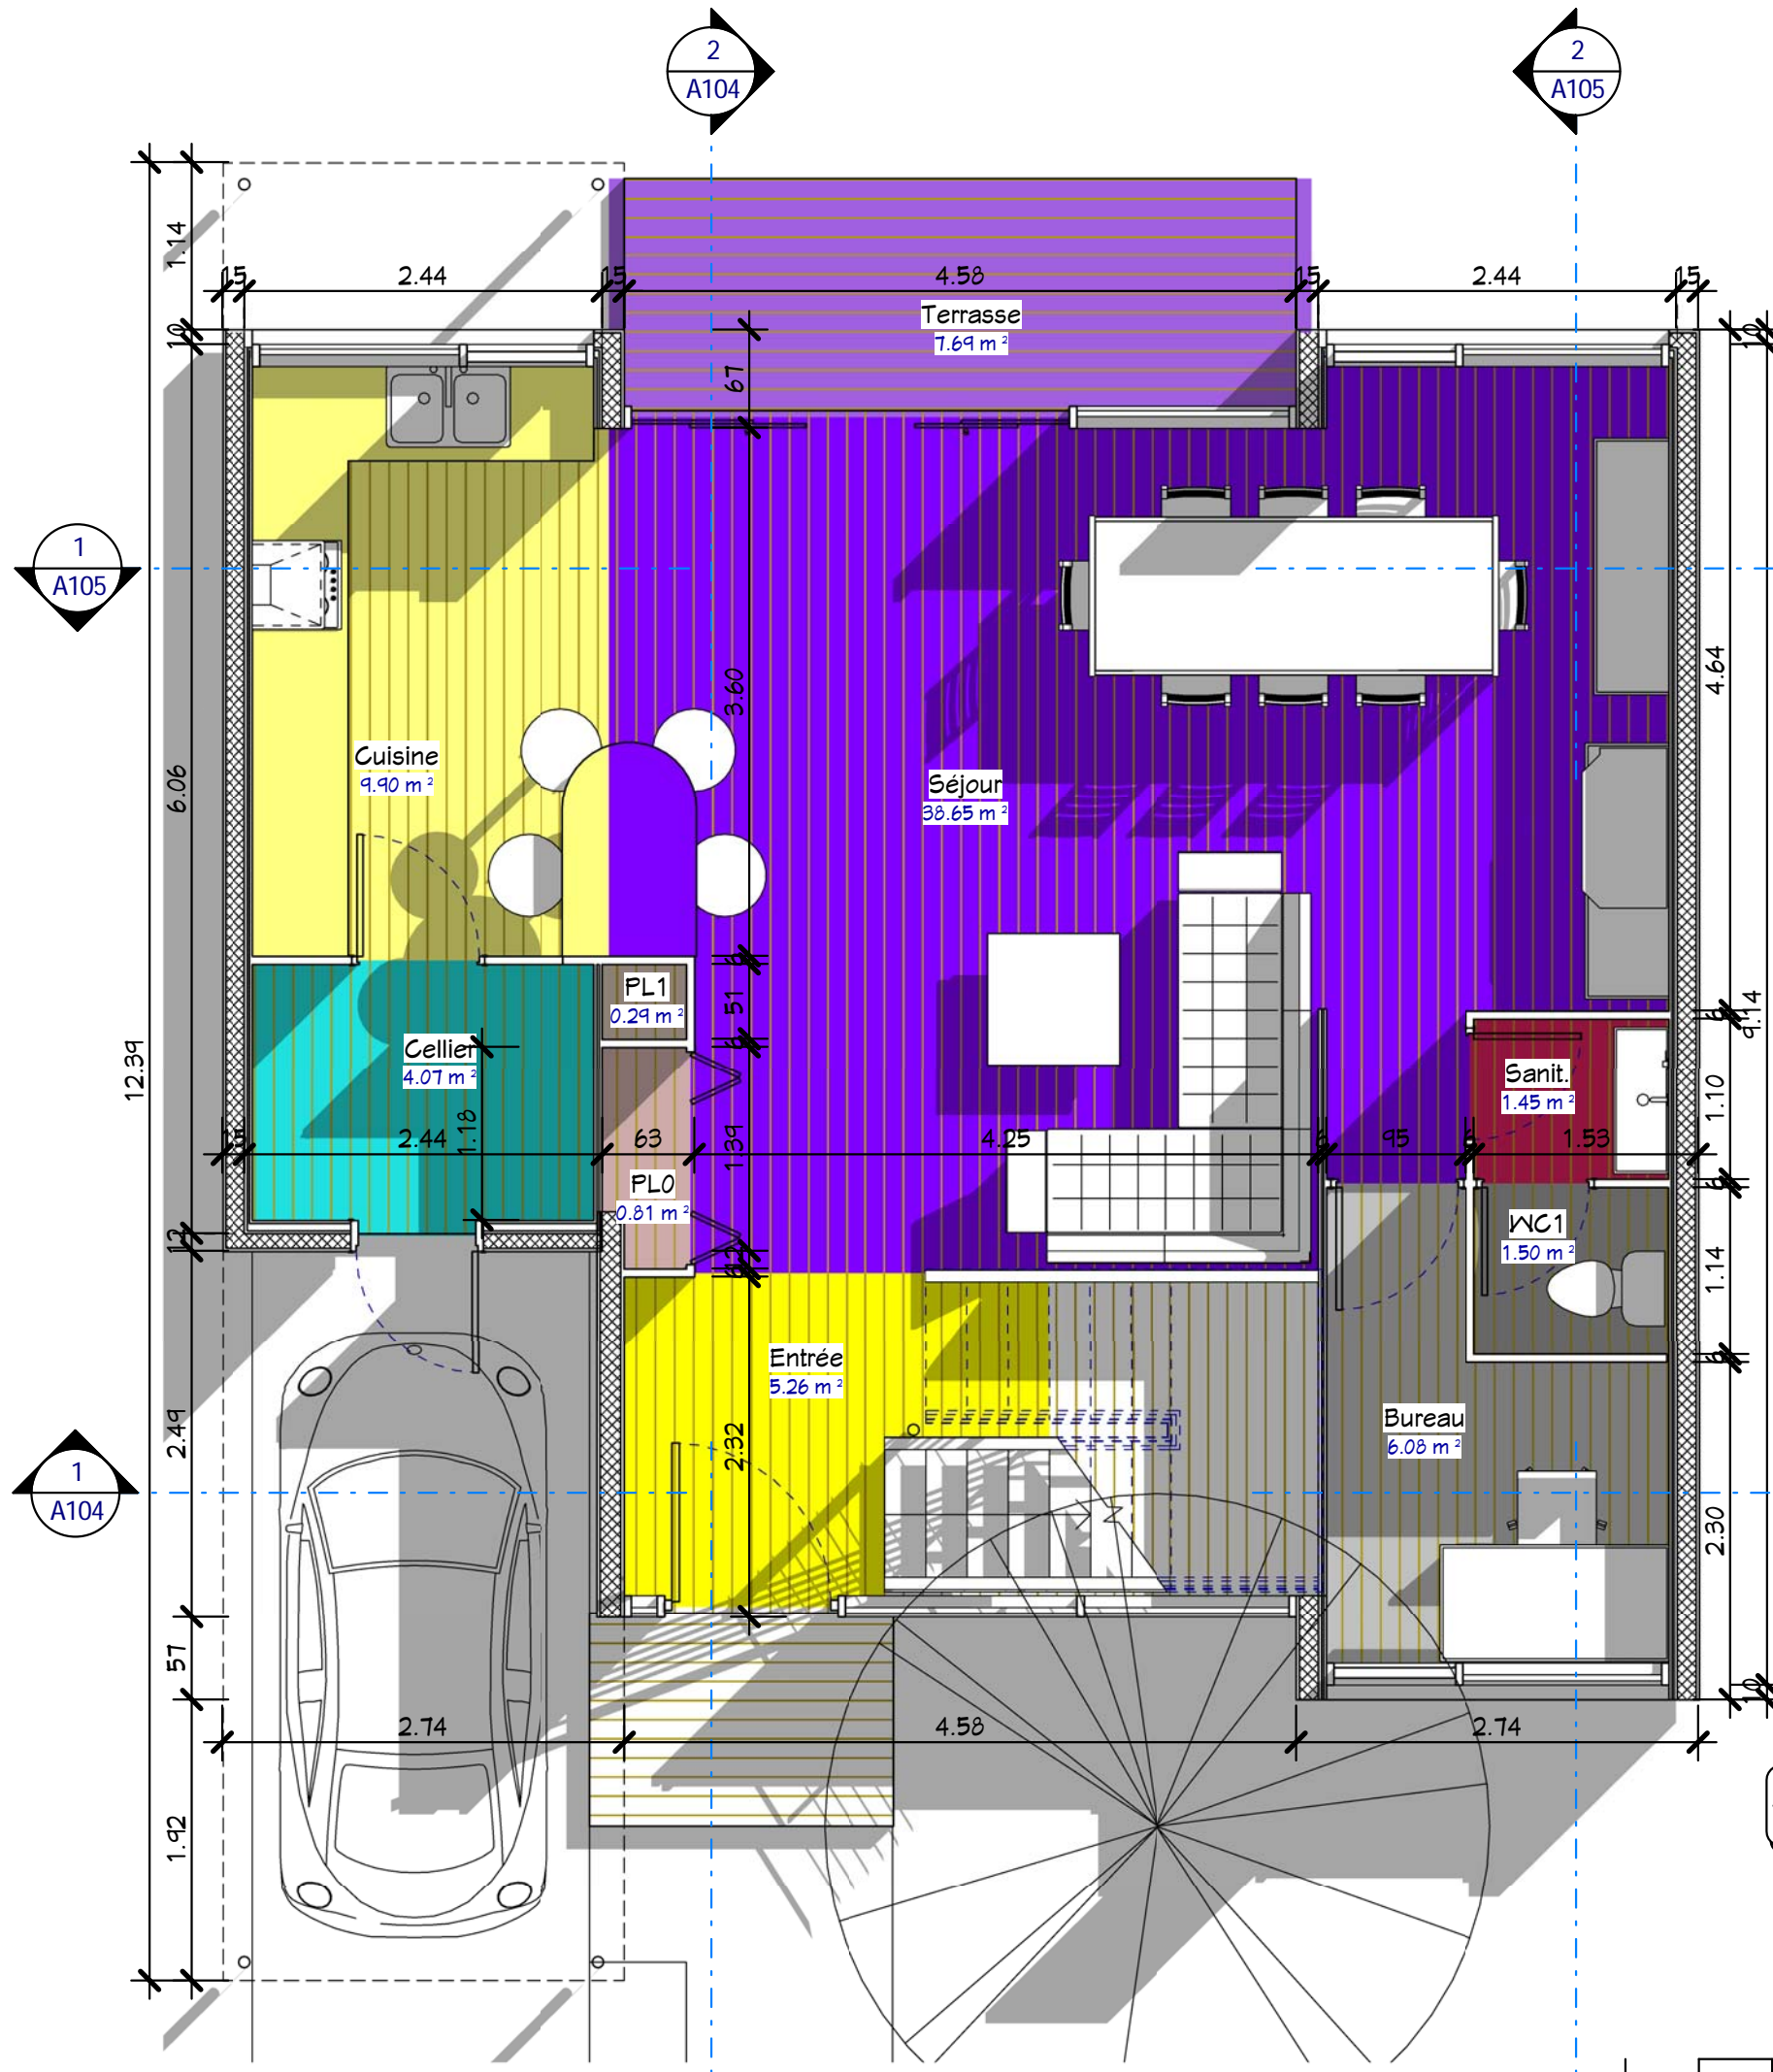

- Légendes :**
- Bureau
 - Cellier
 - Cuisine
 - Entrée
 - PL0
 - PL1
 - Sanit.
 - Séjour
 - Terrasse
 - WC1

1 Niveau 0
 Ech : 1 : 50

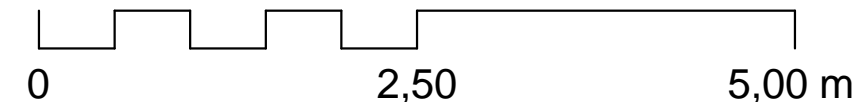

Rez de Chaussée		A102
Ref #:	Ref_Co_10152_D	
Date :		
Dessiné par :	Auteur	
Vérifié par :	Vérificateur	Echelle 1 : 50

Habitable : 139,07 m²	Ref_Co_10152_D
---	-----------------------

Nota Bene:
 Ce plan de concept est adaptable suivant la demande particulière du client.
 Contactez - Nous <http://www.realcrea.fr/contact>

Conformément aux lois n°57-298 11/3/1957 et n°85-660 du 3/7/1985, le client s'interdit de procéder à toute copie, autre que celles autorisées dans le cadre d'utilisation personnelle


25/07/2011 11:45:45





- Légendes :**
- CH1
 - CH2
 - CH3
 - Dgt
 - Dressing
 - Mezzanine
 - PL3
 - PL4
 - SDB
 - SDB 1
 - WC2

1 Niveau 1
Ech : 1 : 50

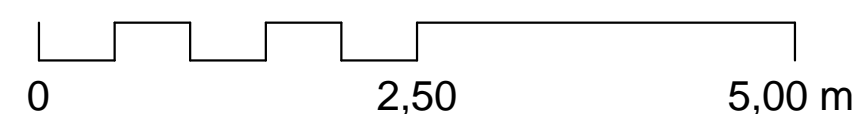



Etage	Habitable : 139,07 m²		Ref_Co_10152_D
	Ref # : Ref_Co_10152_D	Date :	
Dessiné par :		Vérifié par :	
Echelle		1 : 50	

Nota Bene:
Ce plan de concept est adaptable suivant la demande particulière du client.
Contactez - Nous <http://www.realcrea.fr/contact>

Conformément aux lois n°57-298 11/3/1957 et n°85-660 du 3/7/1985, le client s'interdit de procéder à toute copie, autre que celles autorisées dans le cadre d'utilisation personnelle

25/07/2011 11:45:56



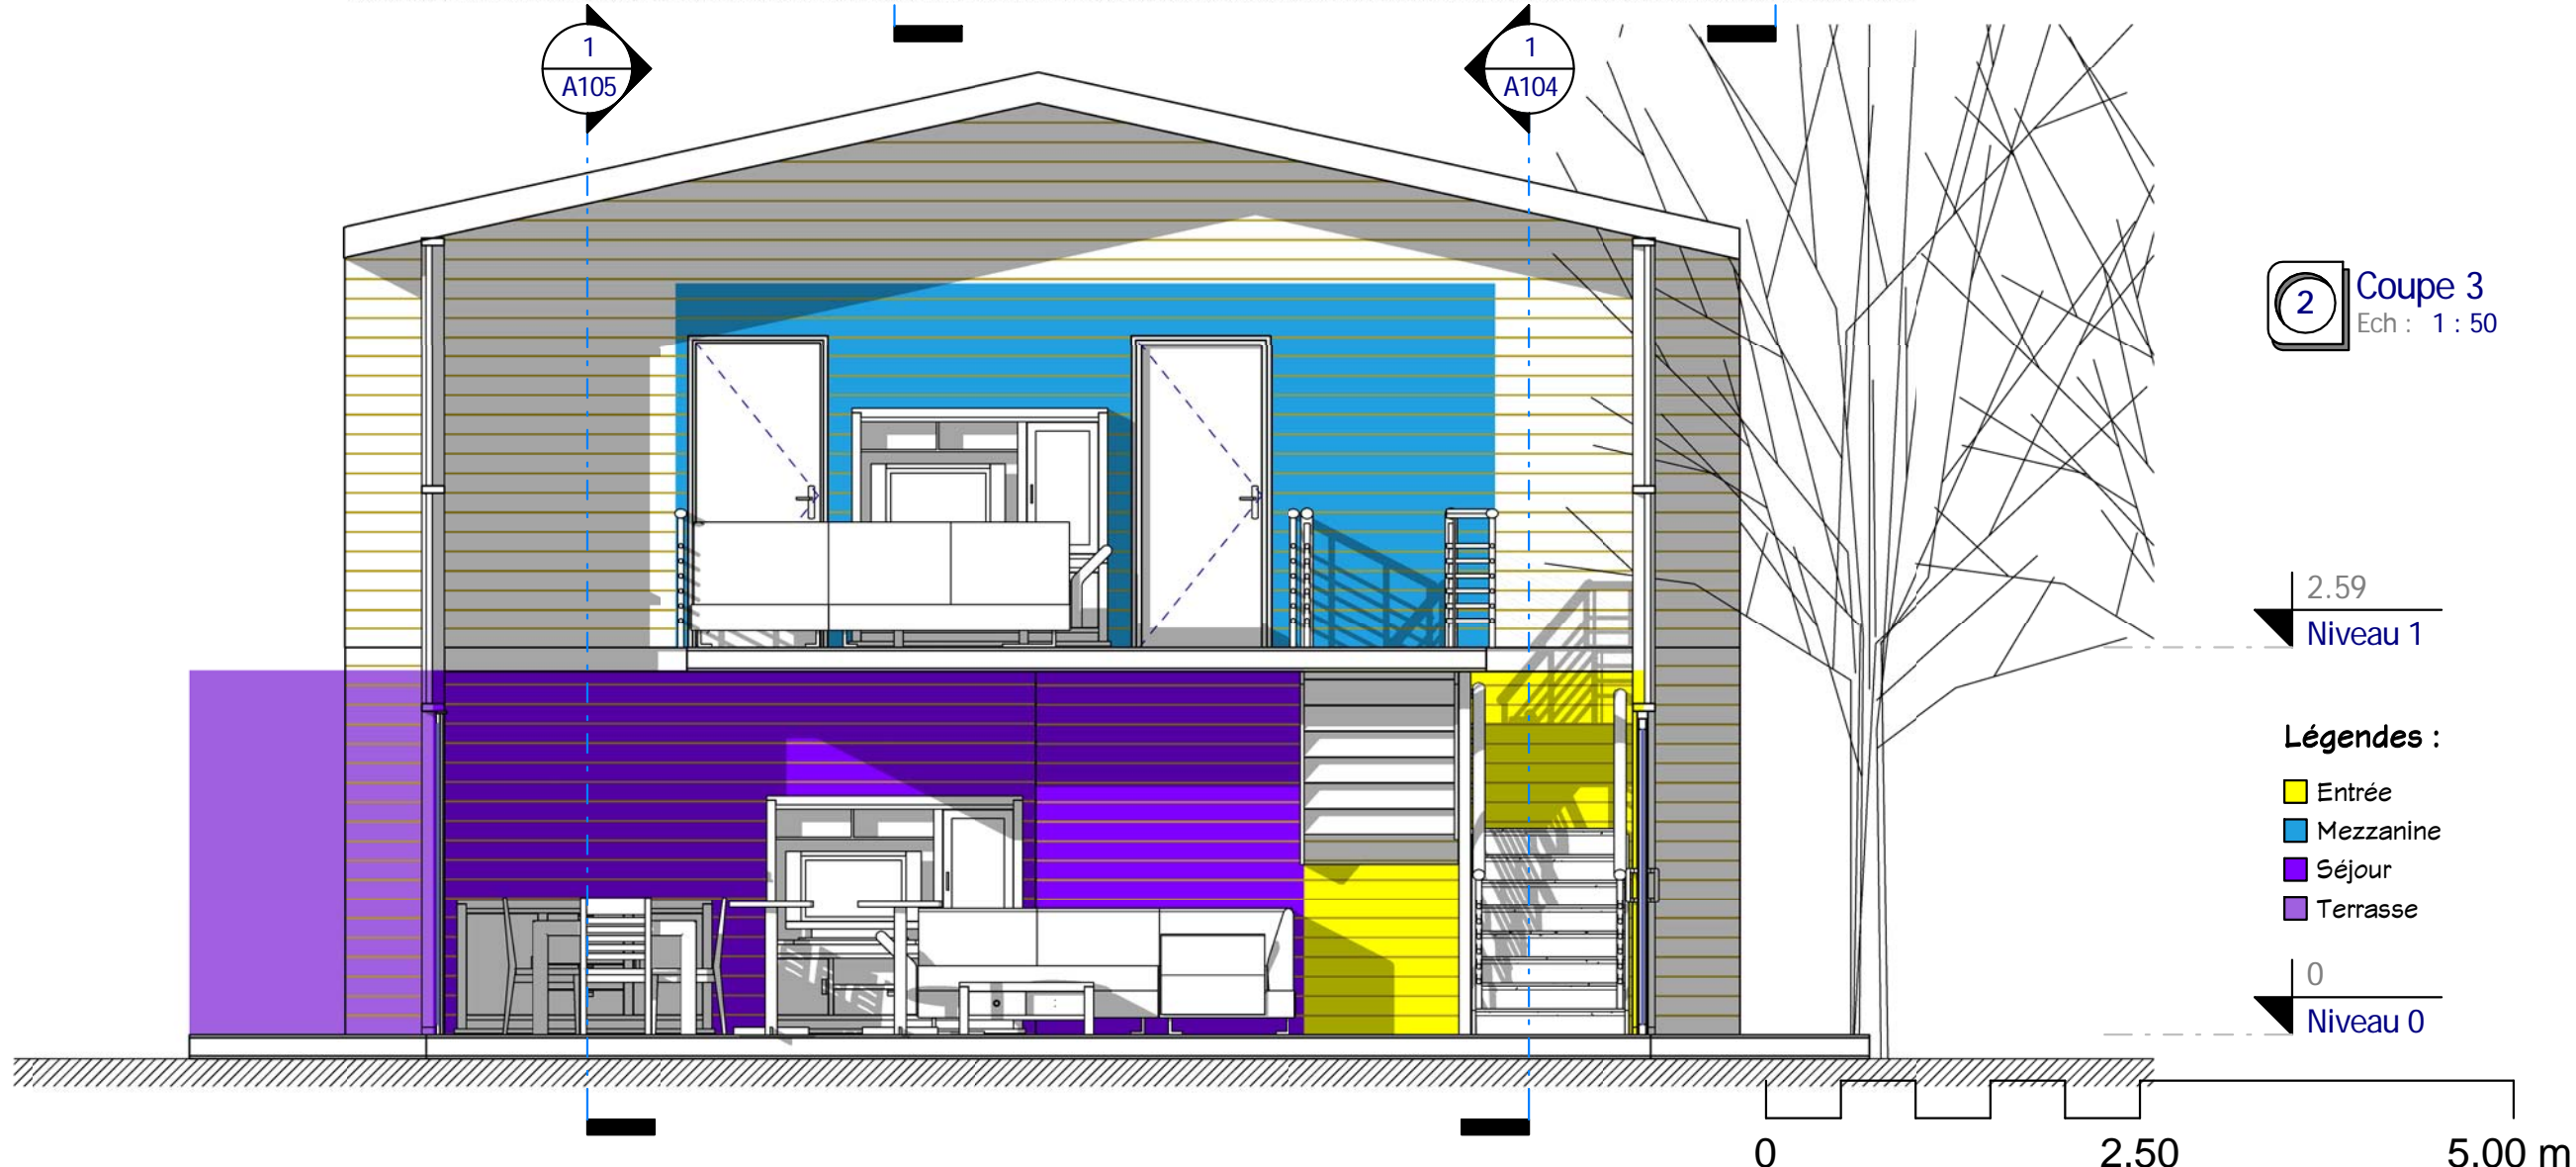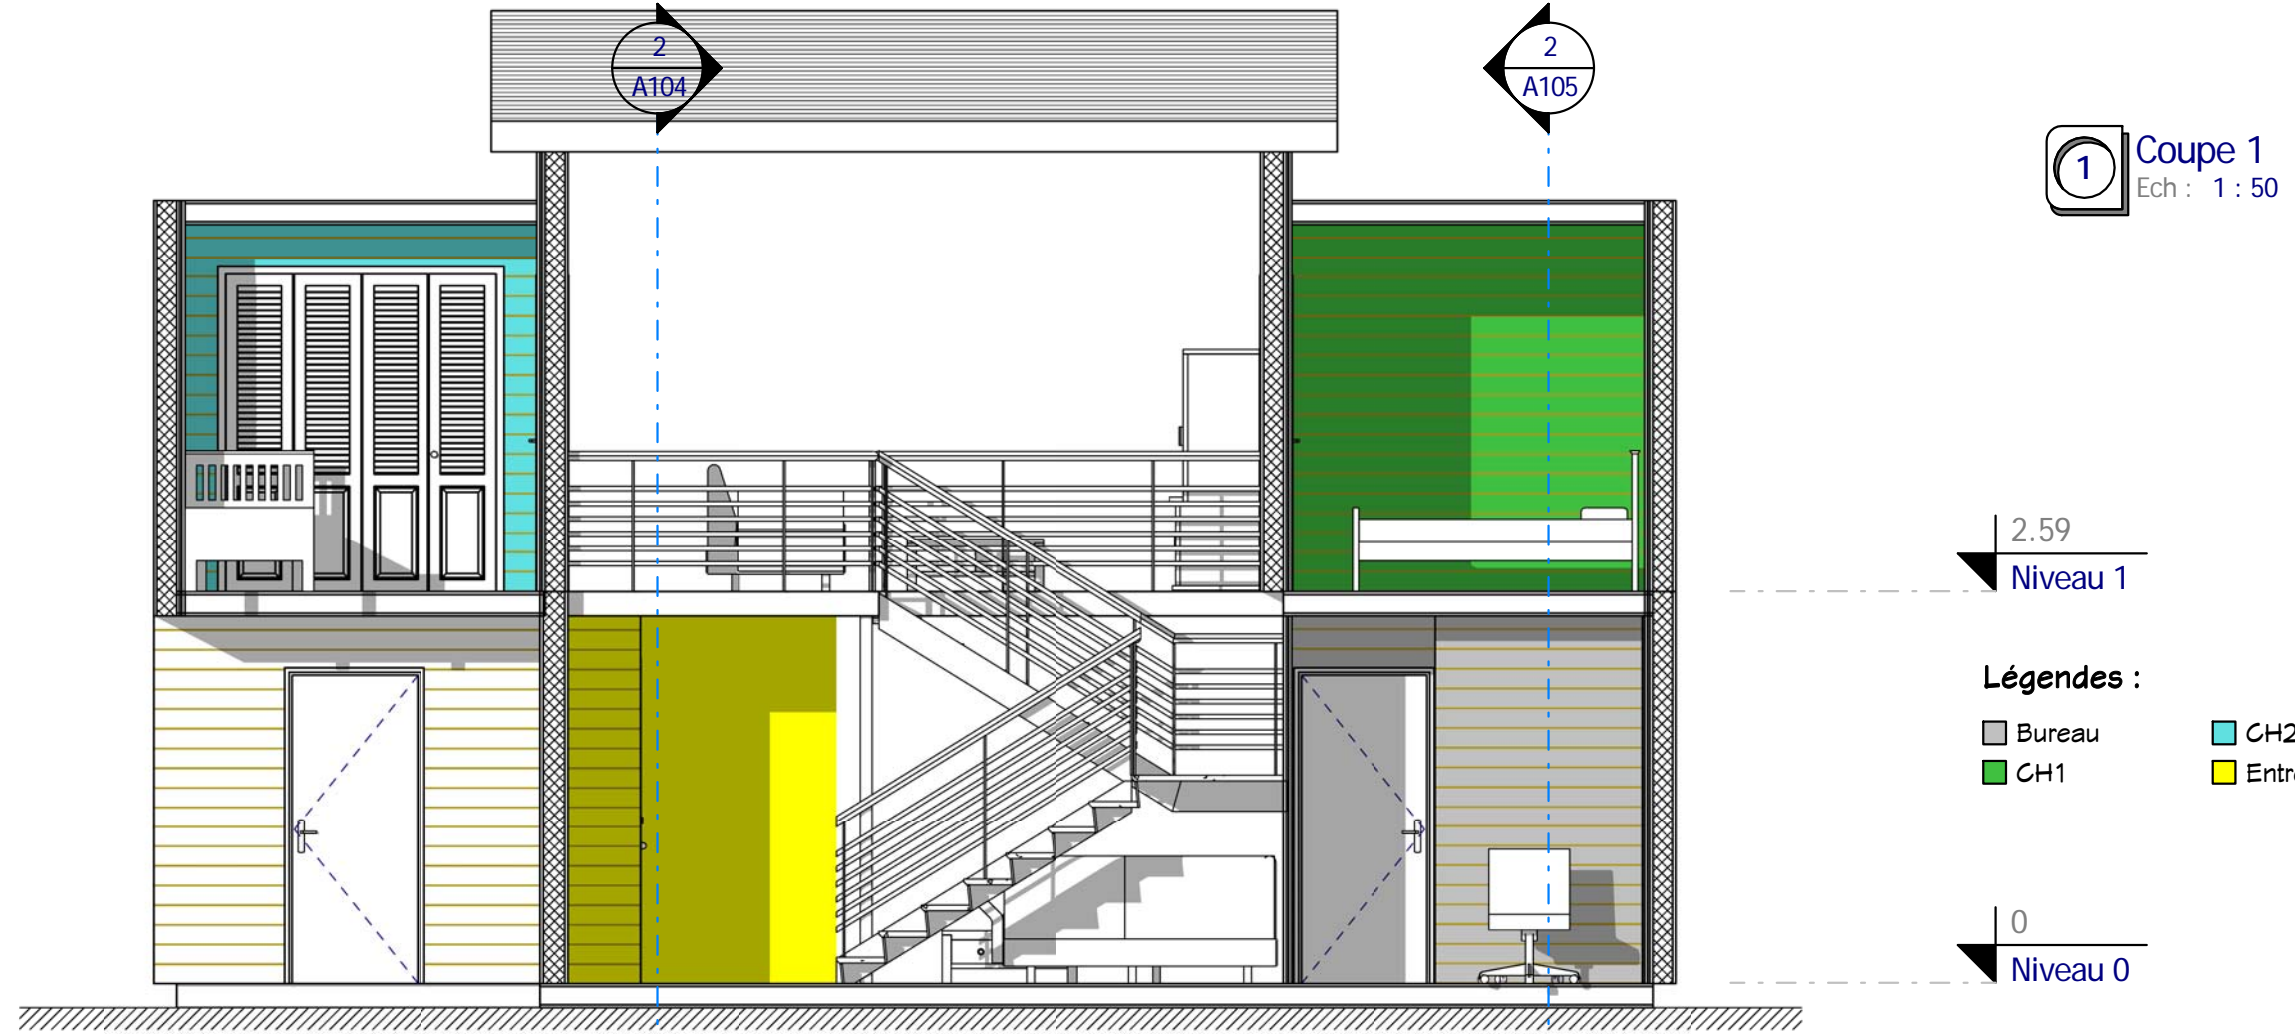

Coupes 1 & 3		Ref # :	A104
		Date :	
Habitable : 139,07 m ²		Dessiné par :	Auteur
Ref_Co_10152_D		Vérifié par :	Vérificateur
Echelle		1 : 50	

Habitable : 139,07 m²

Ref_Co_10152_D

Nota Bene:
Ce plan de concept est adaptable suivant la demande particulière du client.
Contactez - Nous <http://www.realcrea.fr/contact>

Conformément aux lois n°57-298 11/13/1957 et n°85-660 du 3/7/1985, le client s'interdit de procéder à toute copie, autre que celles autorisées dans le cadre d'utilisation personnelle


cRea2
@ Consultant

25/07/2011 11:46:16

2
A105

2
A104

1 Coupe 2
Ech : 1 : 50

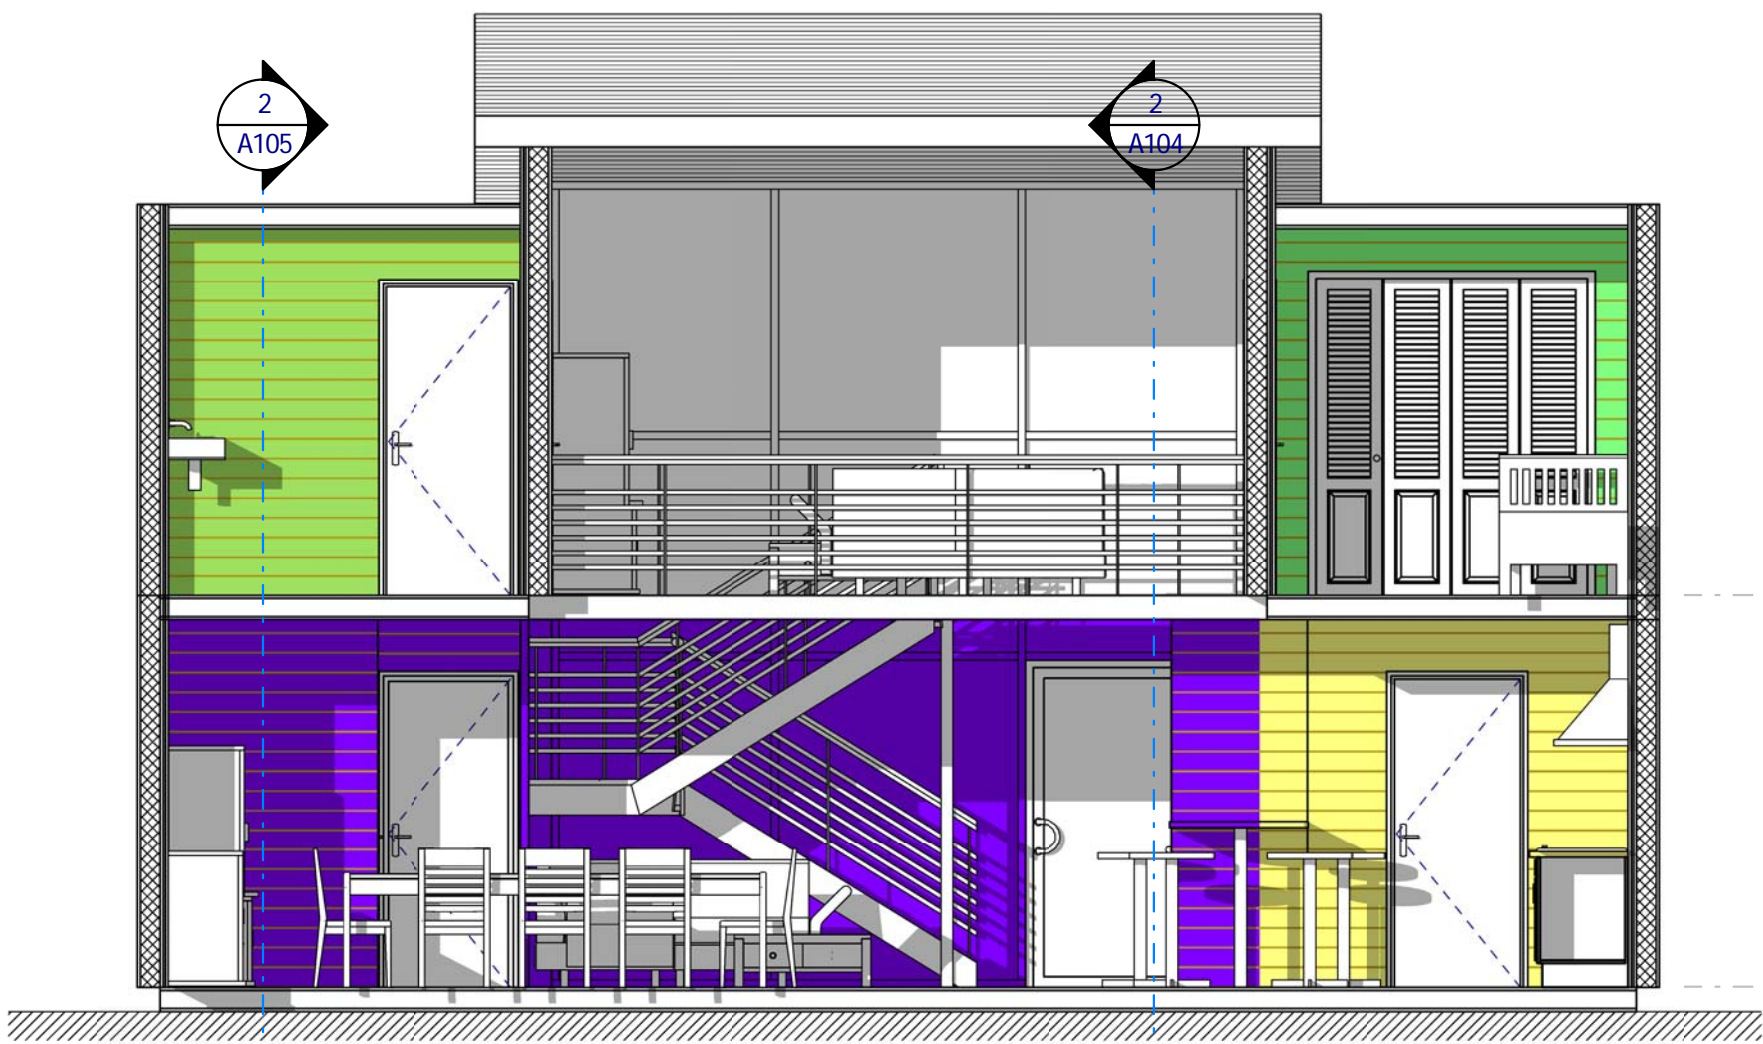

2.59
Niveau 1


Légendes :
 CH3 SDB 1
 Cuisine Séjour

0
Niveau 0

1
A104

1
A105

2 Coupe 4
Ech : 1 : 50

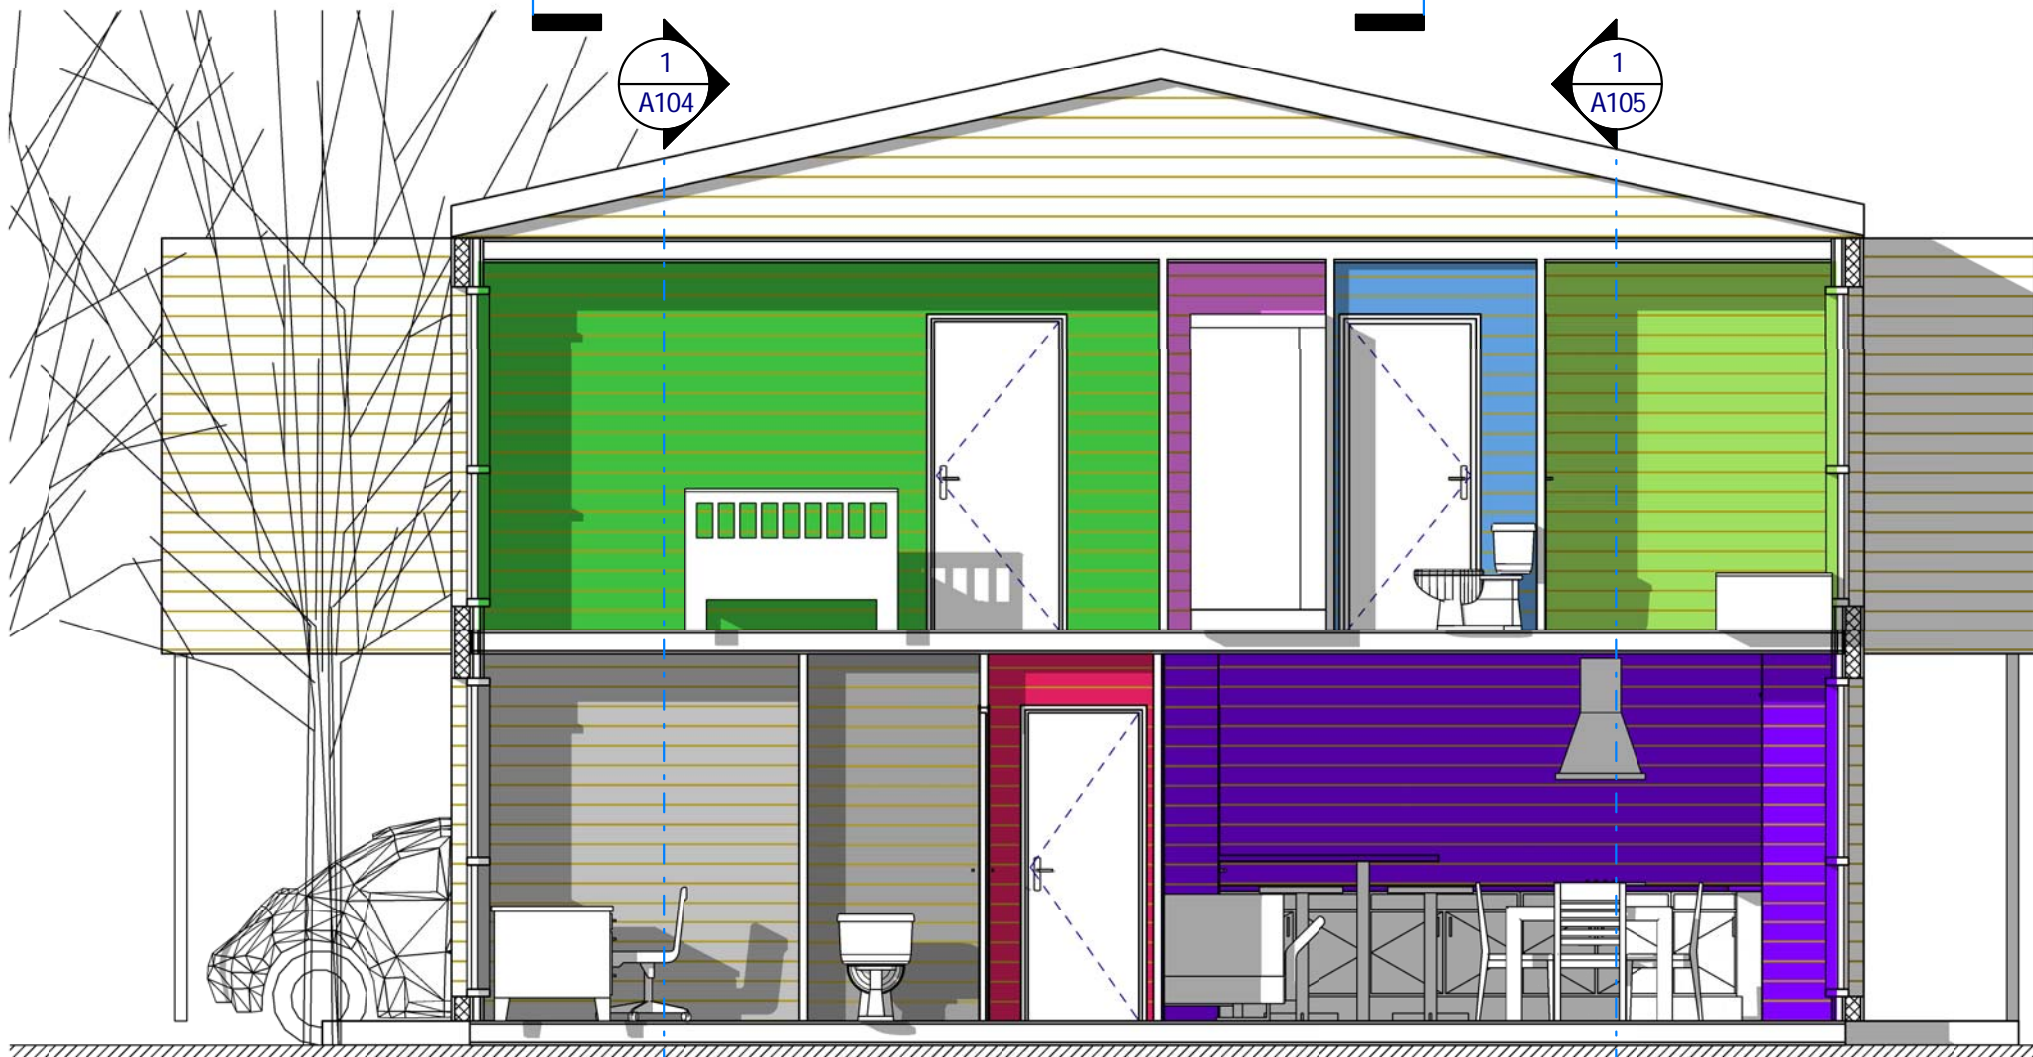

2.59
Niveau 1

Légendes :
 Bureau SDB 1
 CH1 Séjour
 Sanit. WC1
 SDB WC2

0
Niveau 0


0 2,50 5,00 m

Coupes 2 & 4

Habitable : 139,07 m²

Ref_Co_10152_D


Ref # :	Ref_Co_10152_D
Date :	
Dessiné par :	Auteur
Vérifié par :	Vérificateur
Echelle	
1 : 50	

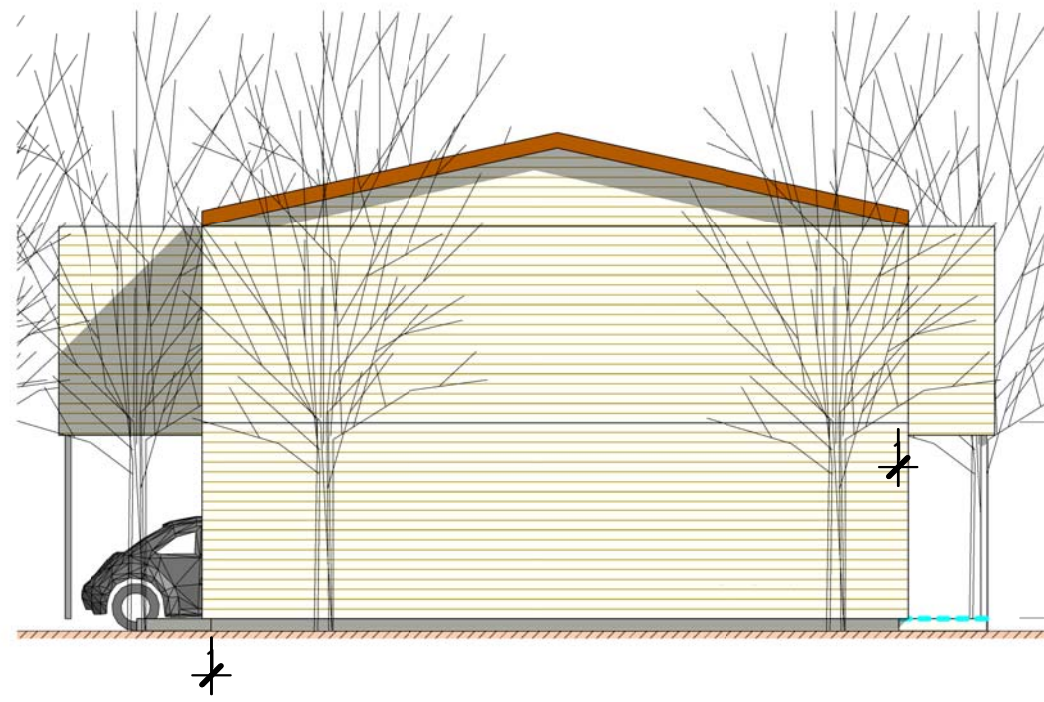

1 Elévation 1
Ech : 1 : 100

2.59
Niveau 1


0
Niveau 0

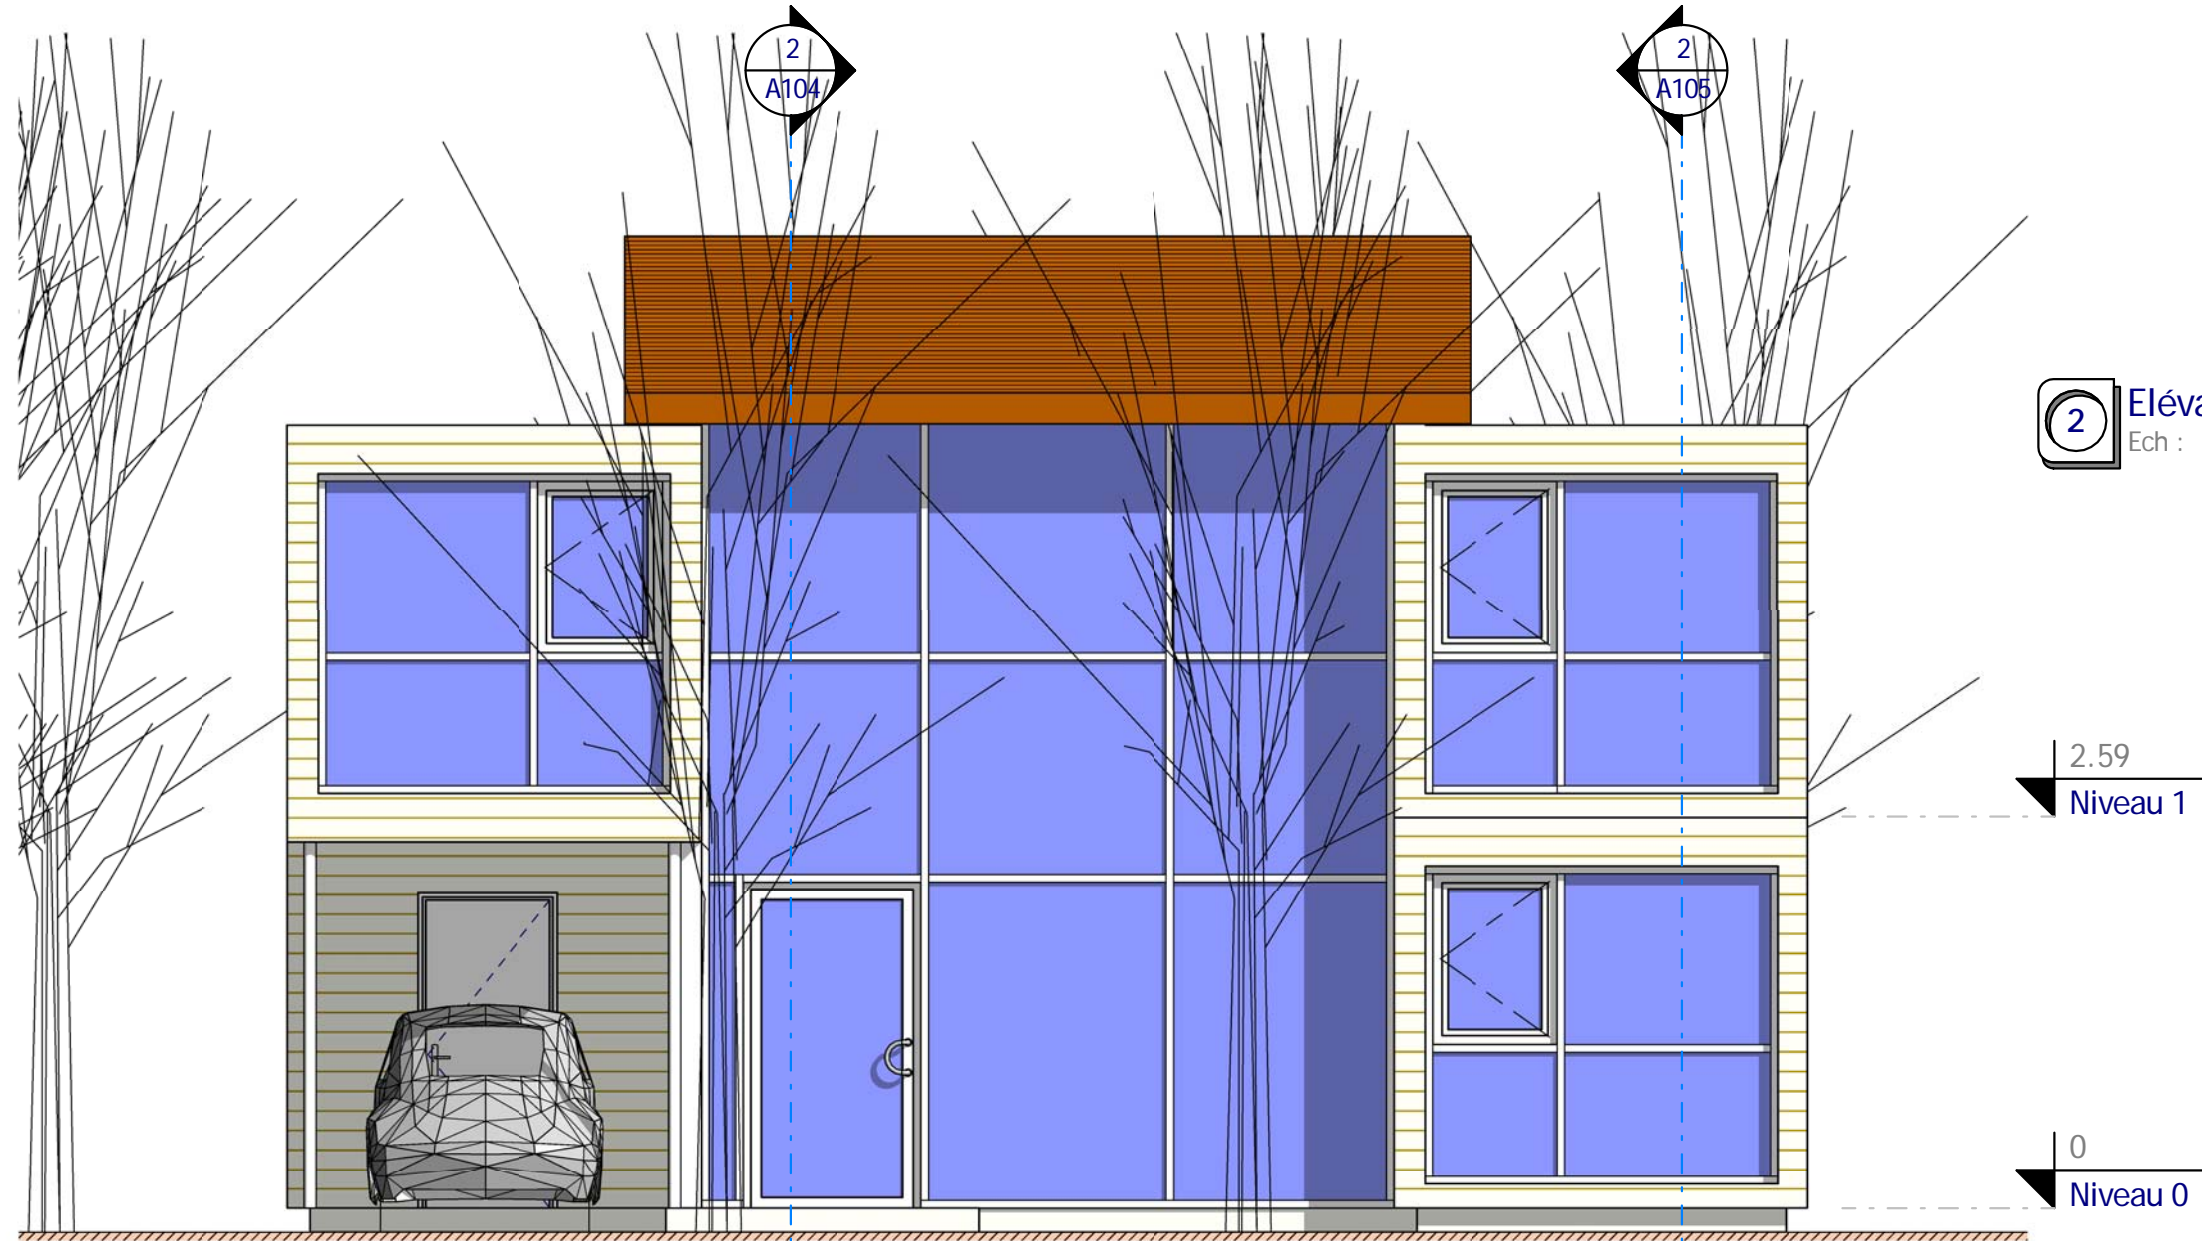

2 Elévation 4
Ech : 1 : 50

2.59
Niveau 1

0
Niveau 0

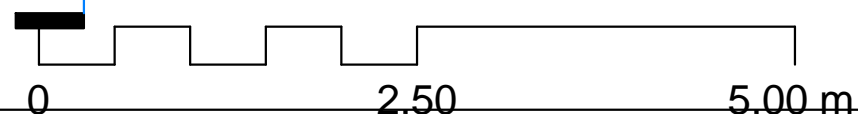

Elévations 1 & 4

Habitable : 139,07 m²

Nota Bene:
Ce plan de concept est adaptable suivant la demande particulière du client :
Contactez - Nous <http://www.realcrea.fr/contact>



Conformément aux lois n°57-298 11/13/1957 et n°85-660 du 3/7/1985, le client s'interdit de procéder à toute copie, autre que celles autorisées dans le cadre d'utilisation personnelle

Ref # : Ref_Co_10152_D
Date :
Dessiné par : Auteur
Vérifié par : Vérificateur

Ref_Co_10152_D

A106

Echelle

Comme indiqué



Elévations 2 & 3

Ref # :	Ref_Co_10152_D
Date :	
Dessiné par :	Auteur
Vérifié par :	Vérificateur
Echelle	
Comme indiqué	


Habitable : 139,07 m²

Ref_Co_10152_D

Nota Bene:
Ce plan de concept est adaptable suivant la demande particulière du client :
Contactez - Nous <http://www.realcrea.fr/contact>

Conformément aux lois n°57-298 11/13/1957 et n°85-660 du 3/7/1985, le client s'interdit de procéder à toute copie, autre que celles autorisées dans le cadre d'utilisation personnelle



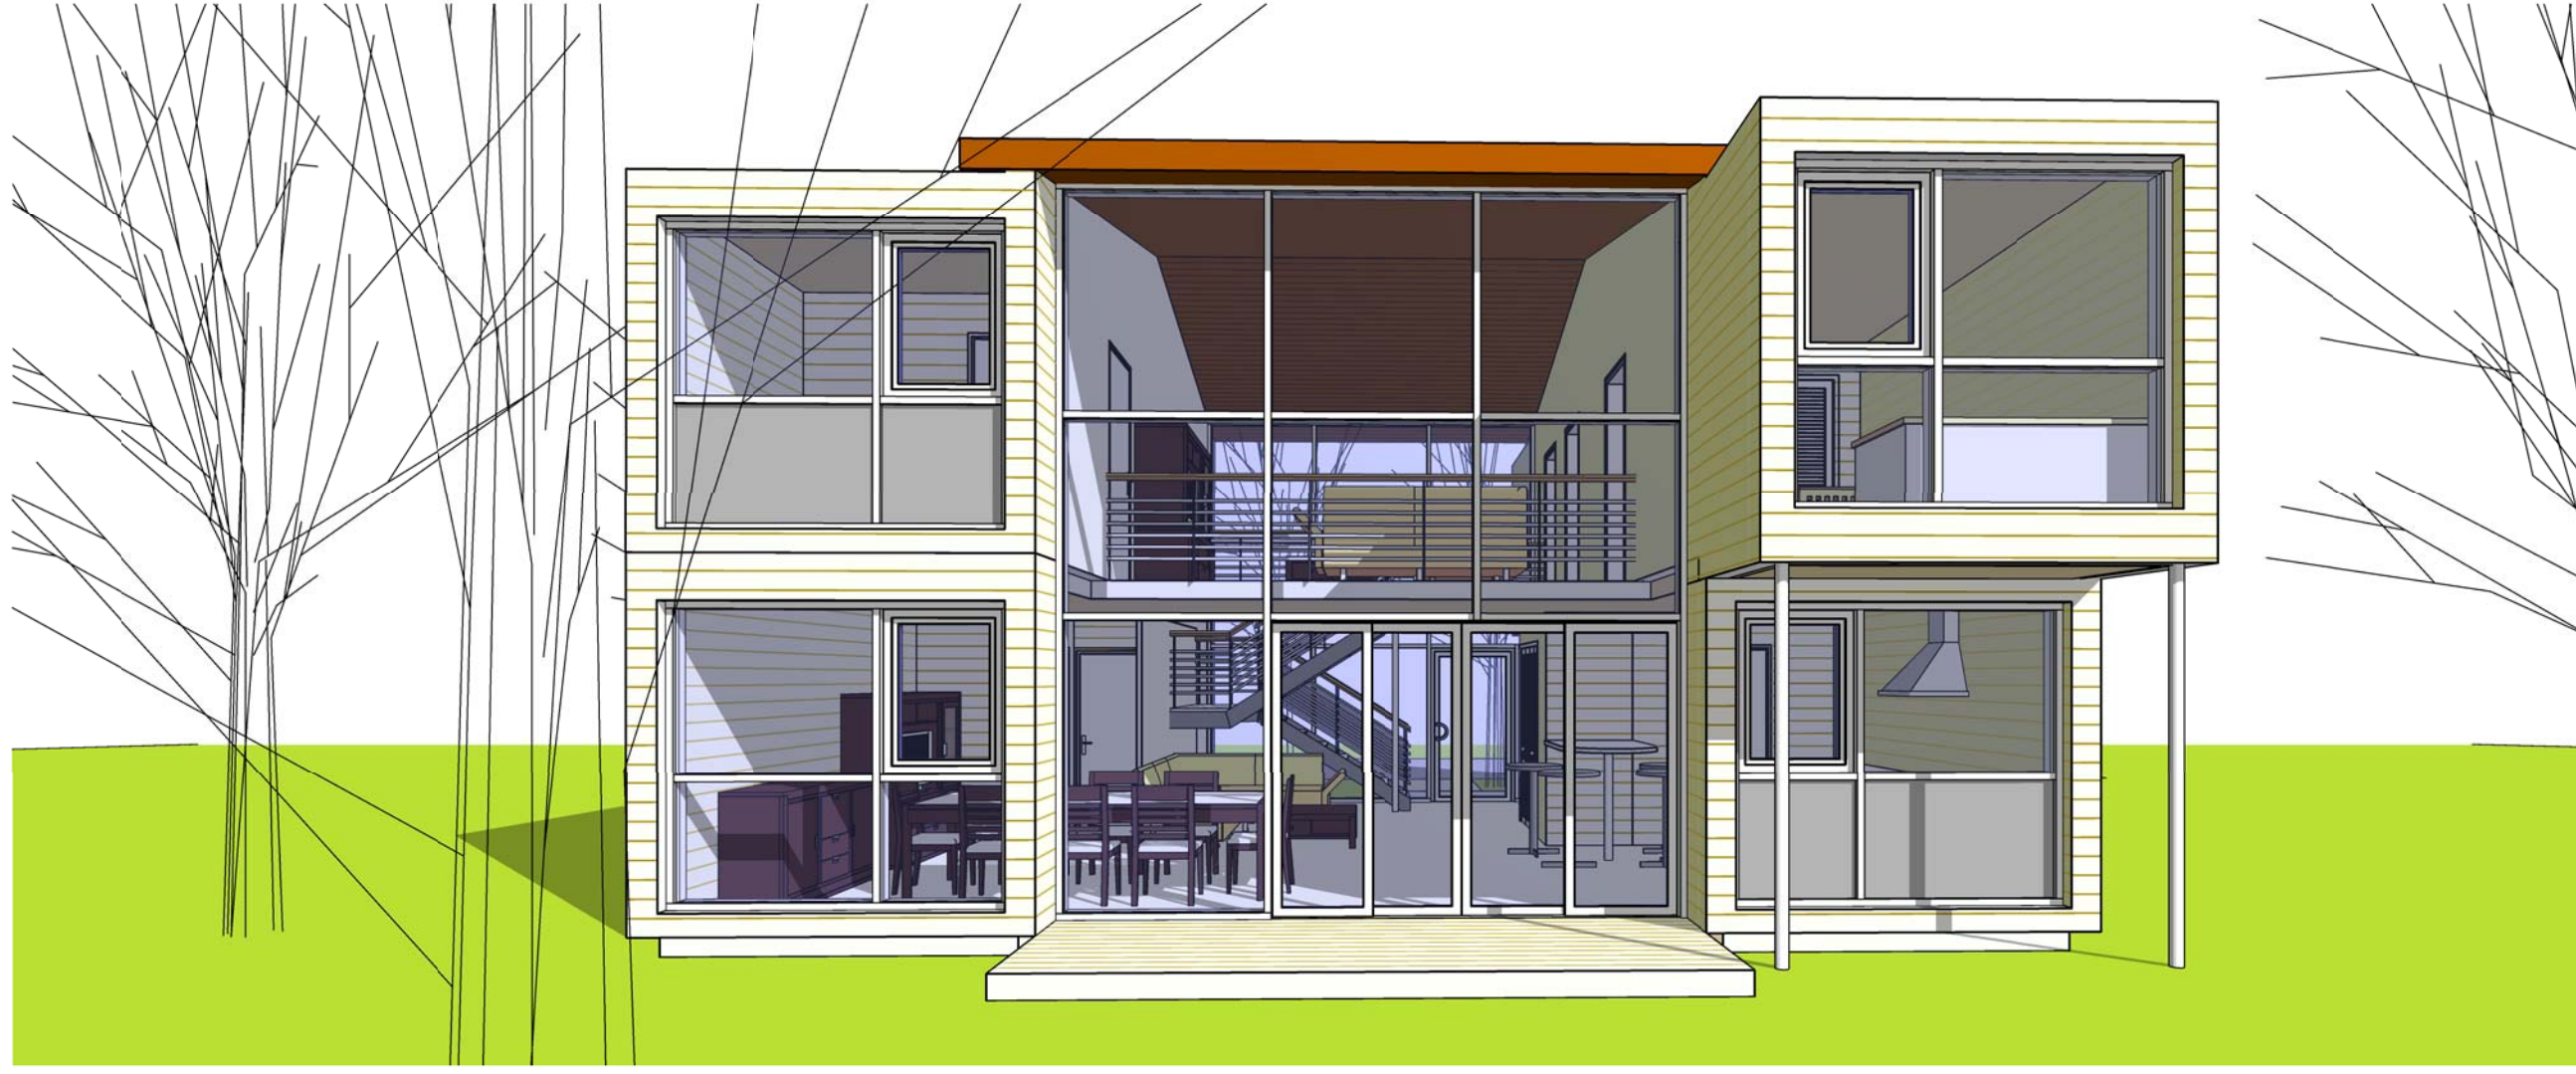

1 Visuel 2
Ech :

Nota Bene:
Ce plan de concept est adaptable suivant la demande particulière du client.
Contactez - Nous <http://www.realcrea.fr/contact>



Conformément aux lois n°57-298 11/3/1957 et n°85-660 du 3/7/1985, le client s'interdit de procéder à toute copie, autre que celles autorisées dans le cadre d'utilisation personnelle

25/07/2011 11:48:07

Habitable : 139,07 m²

Ref_Co_10152_D

Visuel 2

Ref # :	Ref_Co_10152_D
Date :	
Dessiné par :	Auteur
Vérifié par :	Vérificateur
Echelle	
A108	