


3 Visuel 3
Ech :

2 Visuel 1
Ech :

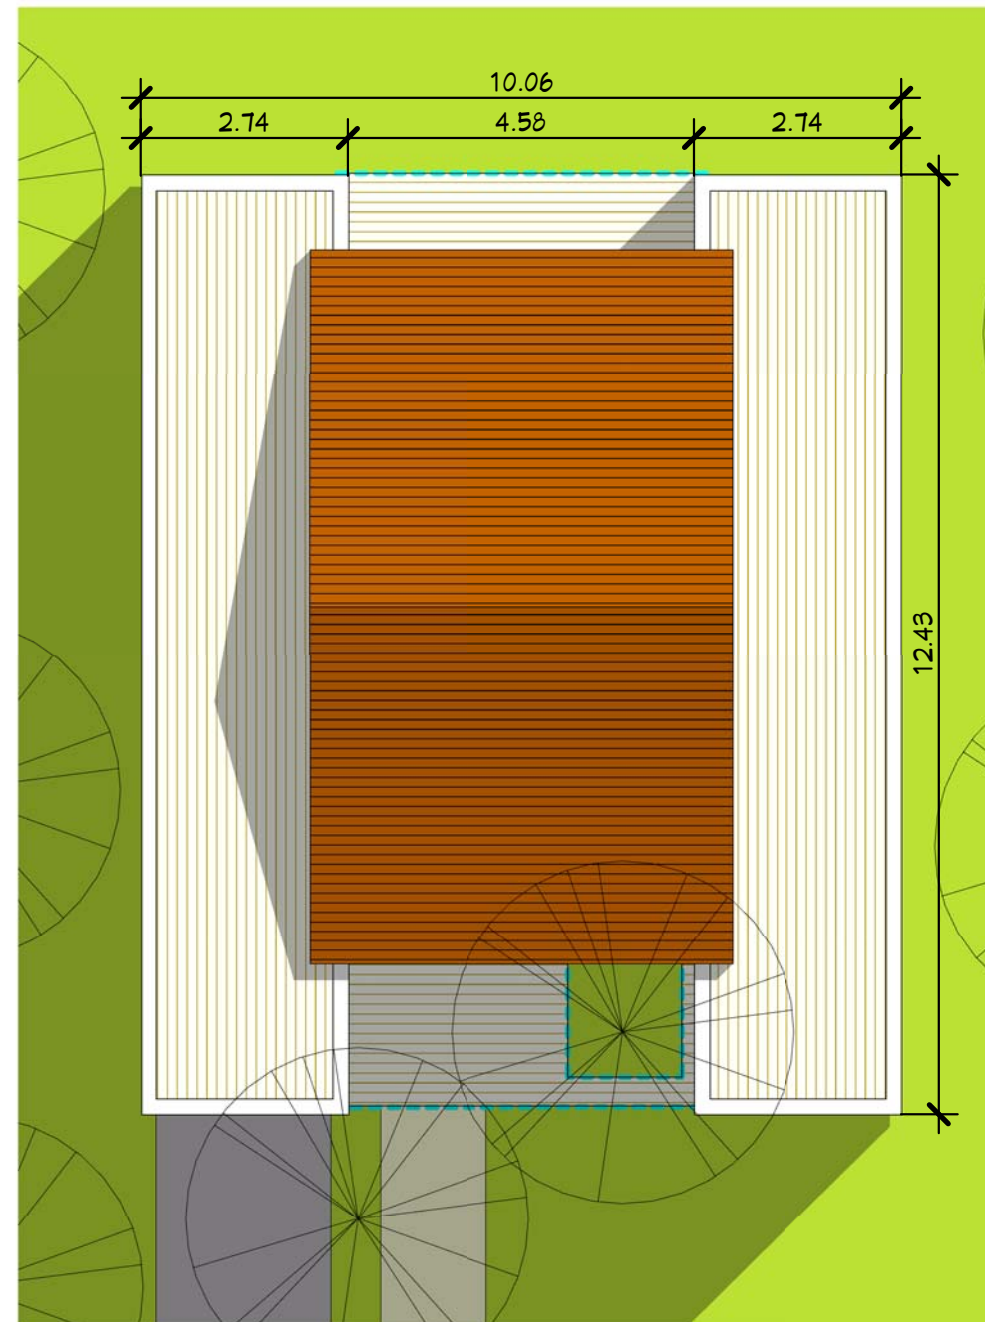

1 Plan Masse
Ech : 1 : 100

Tab. des pièces

N#	Nom	SHaB
Niveau 0		
1	Entrée	5.26 m ²
2	Séjour	41.45 m ²
3	Cuisine	10.17 m ²
4	Bureau / CH1	10.66 m ²
5	Cellier	3.79 m ²
6	Sanit.	1.45 m ²
7	WC1	1.50 m ²
8	PL1	0.86 m ²
9	PL0	0.64 m ²
		75.79 m ²

Tab. des pièces

N#	Nom	SHaB
Niveau 1		
10	CH2	11.14 m ²
11	CH3	10.62 m ²
12	CH4	10.39 m ²
13	CH5	10.04 m ²
14	Mezzanine	22.08 m ²
15	SDB	4.08 m ²
16	Sanit.2	1.94 m ²
17	WC2	1.76 m ²
18	PL3	1.27 m ²
19	PL4	1.27 m ²
20	PL5	0.50 m ²
21	Dressing	2.20 m ²
		77.29 m ²

Total: 153.08 m²

Annexes

N#	Nom	SHaB
Niveau 0		
22	Terrasse	7.39 m ²
23	Terrasse	9.20 m ²
Total:		16.59 m ²

Tab. des SHoN

Niveau	SHoN
Niveau 0	85.41 m ²
Niveau 1	83.13 m ²
Total:	168.54 m ²

Plan de Masse

Habitable : 154,48 m²

Ref_Co_10169_D


A101

Ref #: Ref_Co_10169_D
Date :
Dessiné par : Auteur
Vérifié par : Vérificateur

Echelle 1 : 100

Nota Bene:
Ce plan de concept est adaptable suivant la demande particulière du client.
Contactez - Nous <http://www.realcrea.fr/contact>

Conformément aux lois n°57-298 11/3/1957 et n°85-660 du 3/7/1985, le client s'interdit de procéder à toute copie, autre que celles autorisées dans le cadre d'utilisation personnelle

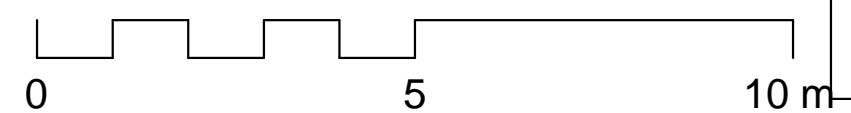



- Légendes :**
- Bureau / CH1
 - Cellier
 - Cuisine
 - Entrée
 - PL0
 - PL1
 - Sanit.
 - Séjour
 - WC1
 - Terrasse

1 Niveau 0
Ech : 1 : 50

Rez de Chaussée	
Habitable : 154,48 m²	Ref_Co_10169_D
Nota Bene: Ce plan de concept est adaptable suivant la demande particulière du client. Contactez - Nous http://www.realcrea.fr/contact	Ref # : Ref_Co_10169_D Date : Dessiné par : Auteur Vérifié par : Vérificateur Echelle 1 : 50
@ Consultant 25/07/2011 14:24:32	



Etage

Habitable : 154,48 m²

Ref_Co_10169_D


Ref # : Ref_Co_10169_D
Date :
Dessiné par : Auteur
Vérifié par : Vérificateur

Echelle 1 : 50

Nota Bene:
Ce plan de concept est adaptable suivant la demande particulière du client.
Contactez - Nous <http://www.realcrea.fr/contact>

Conformément aux lois n°57-298 11/3/1957 et n°85-660 du 3/7/1985, le client s'interdit de procéder à toute copie, autre que celles autorisées dans le cadre d'utilisation personnelle

@ Consultant
25/07/2011 14:24:45

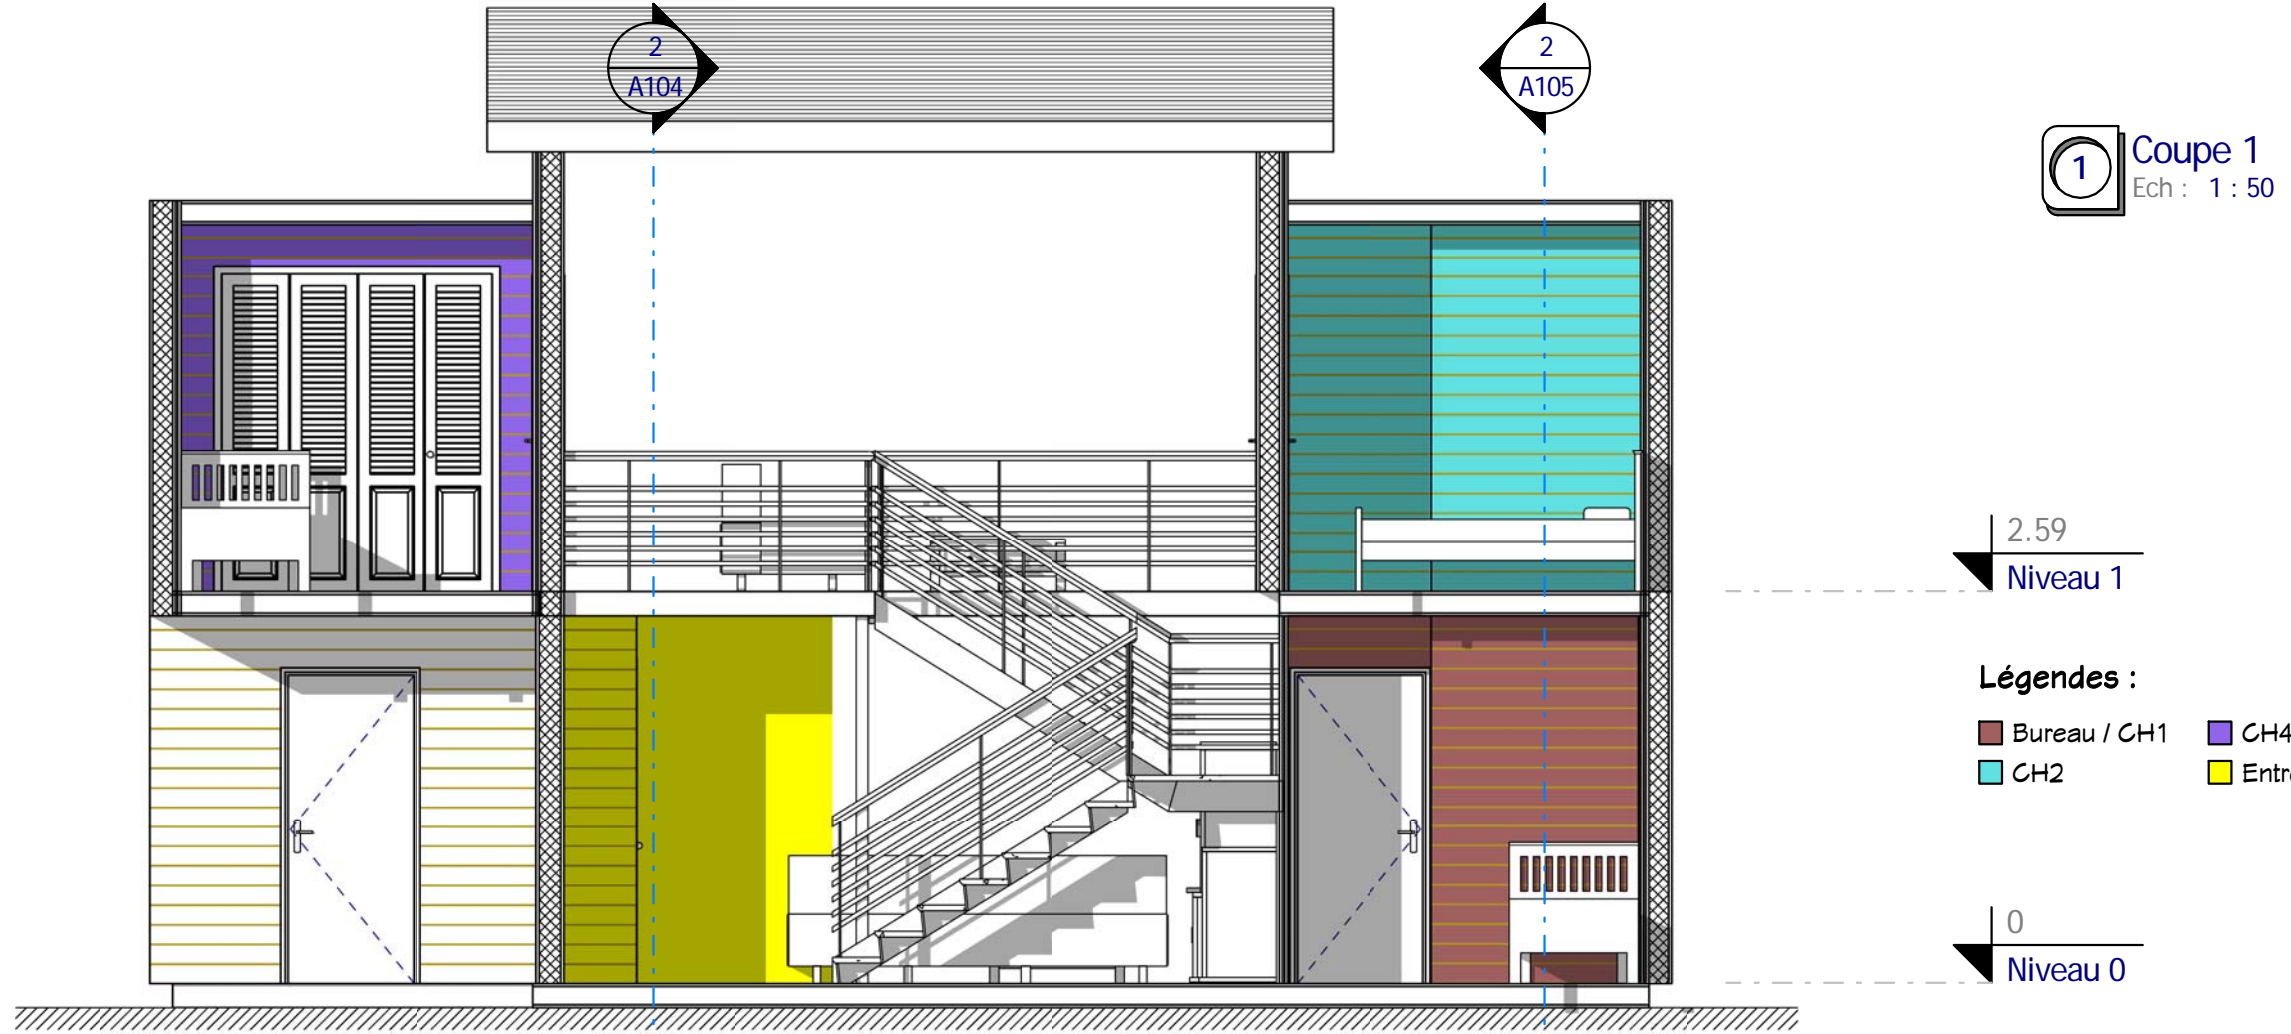


1 Coupe 1
Ech : 1 : 50

2.59
Niveau 1

- Légendes :**
- Bureau / CH1
 - CH2
 - CH4
 - Entrée

0
Niveau 0

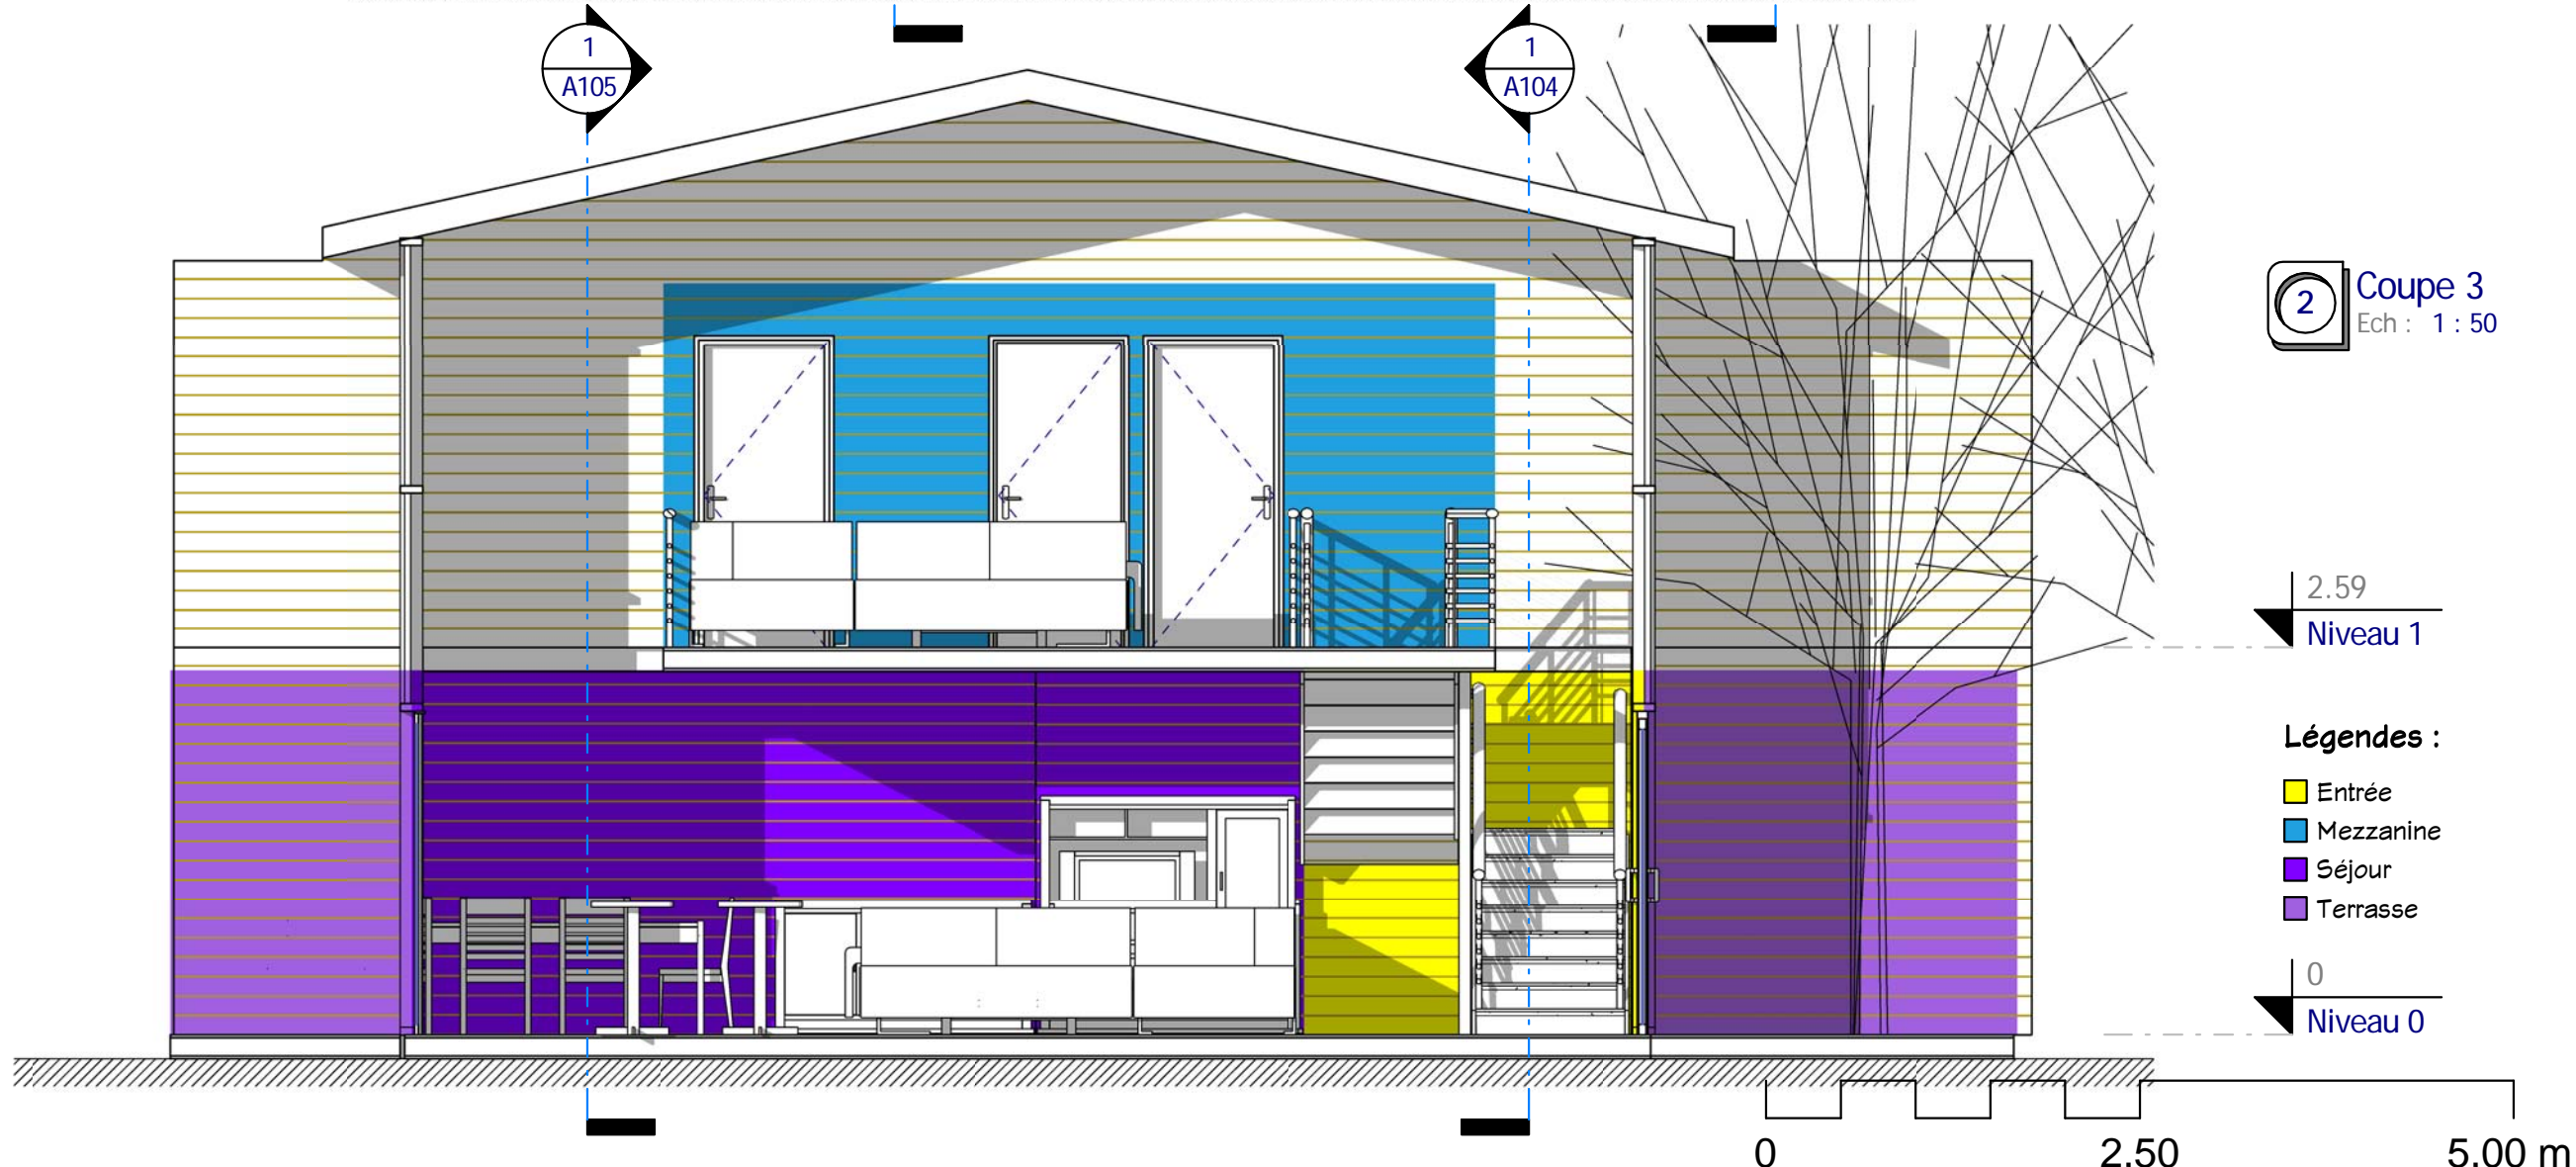

2 Coupe 3
Ech : 1 : 50

2.59
Niveau 1

- Légendes :**
- Entrée
 - Mezzanine
 - Séjour
 - Terrasse

0
Niveau 0

0 2,50 5,00 m

Coupes 1 & 3		A104	Echelle 1 : 50
		Auteur	Vérificateur
Ref # :	Date :	Dessiné par :	
Ref_Co_10169_D		Vérifié par :	

Habitable : 154,48 m²

Ref_Co_10169_D

Nota Bene:
Ce plan de concept est adaptable suivant la demande particulière du client.
Contactez - Nous <http://www.realcrea.fr/contact>

Conformément aux lois n°57-298 11/3/1957 et n°85-660 du 3/7/1985, le client s'interdit de procéder à toute copie, autre que celles autorisées dans le cadre d'utilisation personnelle

cRea2
@ Consultant

25/07/2011 14:25:04



Coupes 2 & 4		Ref # :	Ref_Co_10169_D
		Date :	
Habitable : 154,48 m ²		Dessiné par :	Auteur
		Vérifié par :	Vérificateur


Ref_Co_10169_D

Nota Bene:
Ce plan de concept est adaptable suivant la demande particulière du client :
Contactez - Nous <http://www.realcrea.fr/contact>

Conformément aux lois n°57-298 11/3/1957 et n°85-660 du 3/7/1985, le client s'interdit de procéder à toute copie, autre que celles autorisées dans le cadre d'utilisation personnelle

crea
@ Consultant


25/07/2011 14:25:39

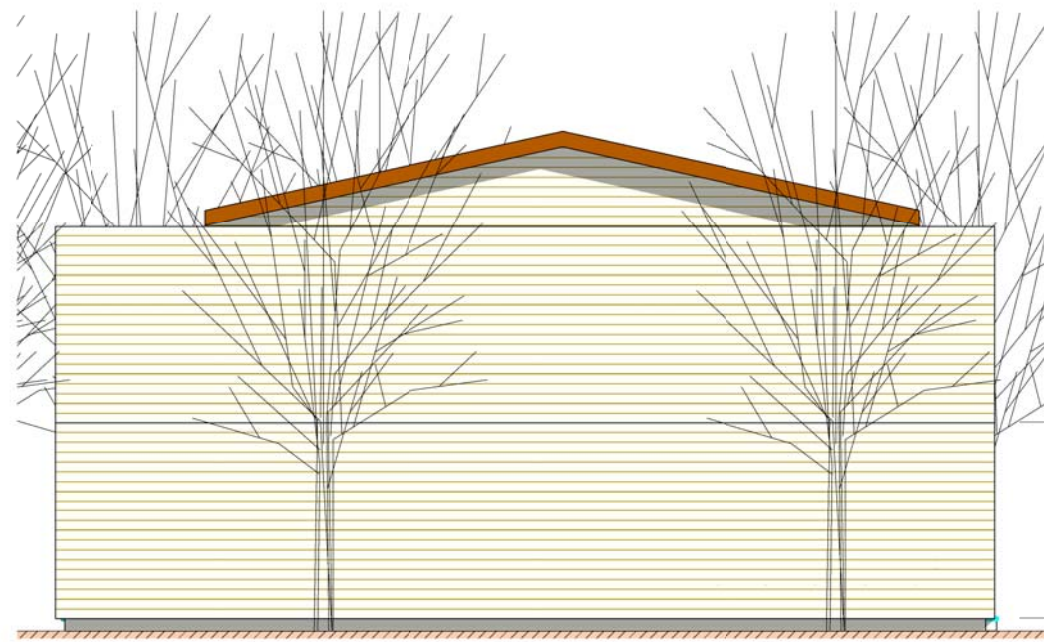

1 Elévation 1
Ech : 1 : 100

2.59
Niveau 1


0
Niveau 0

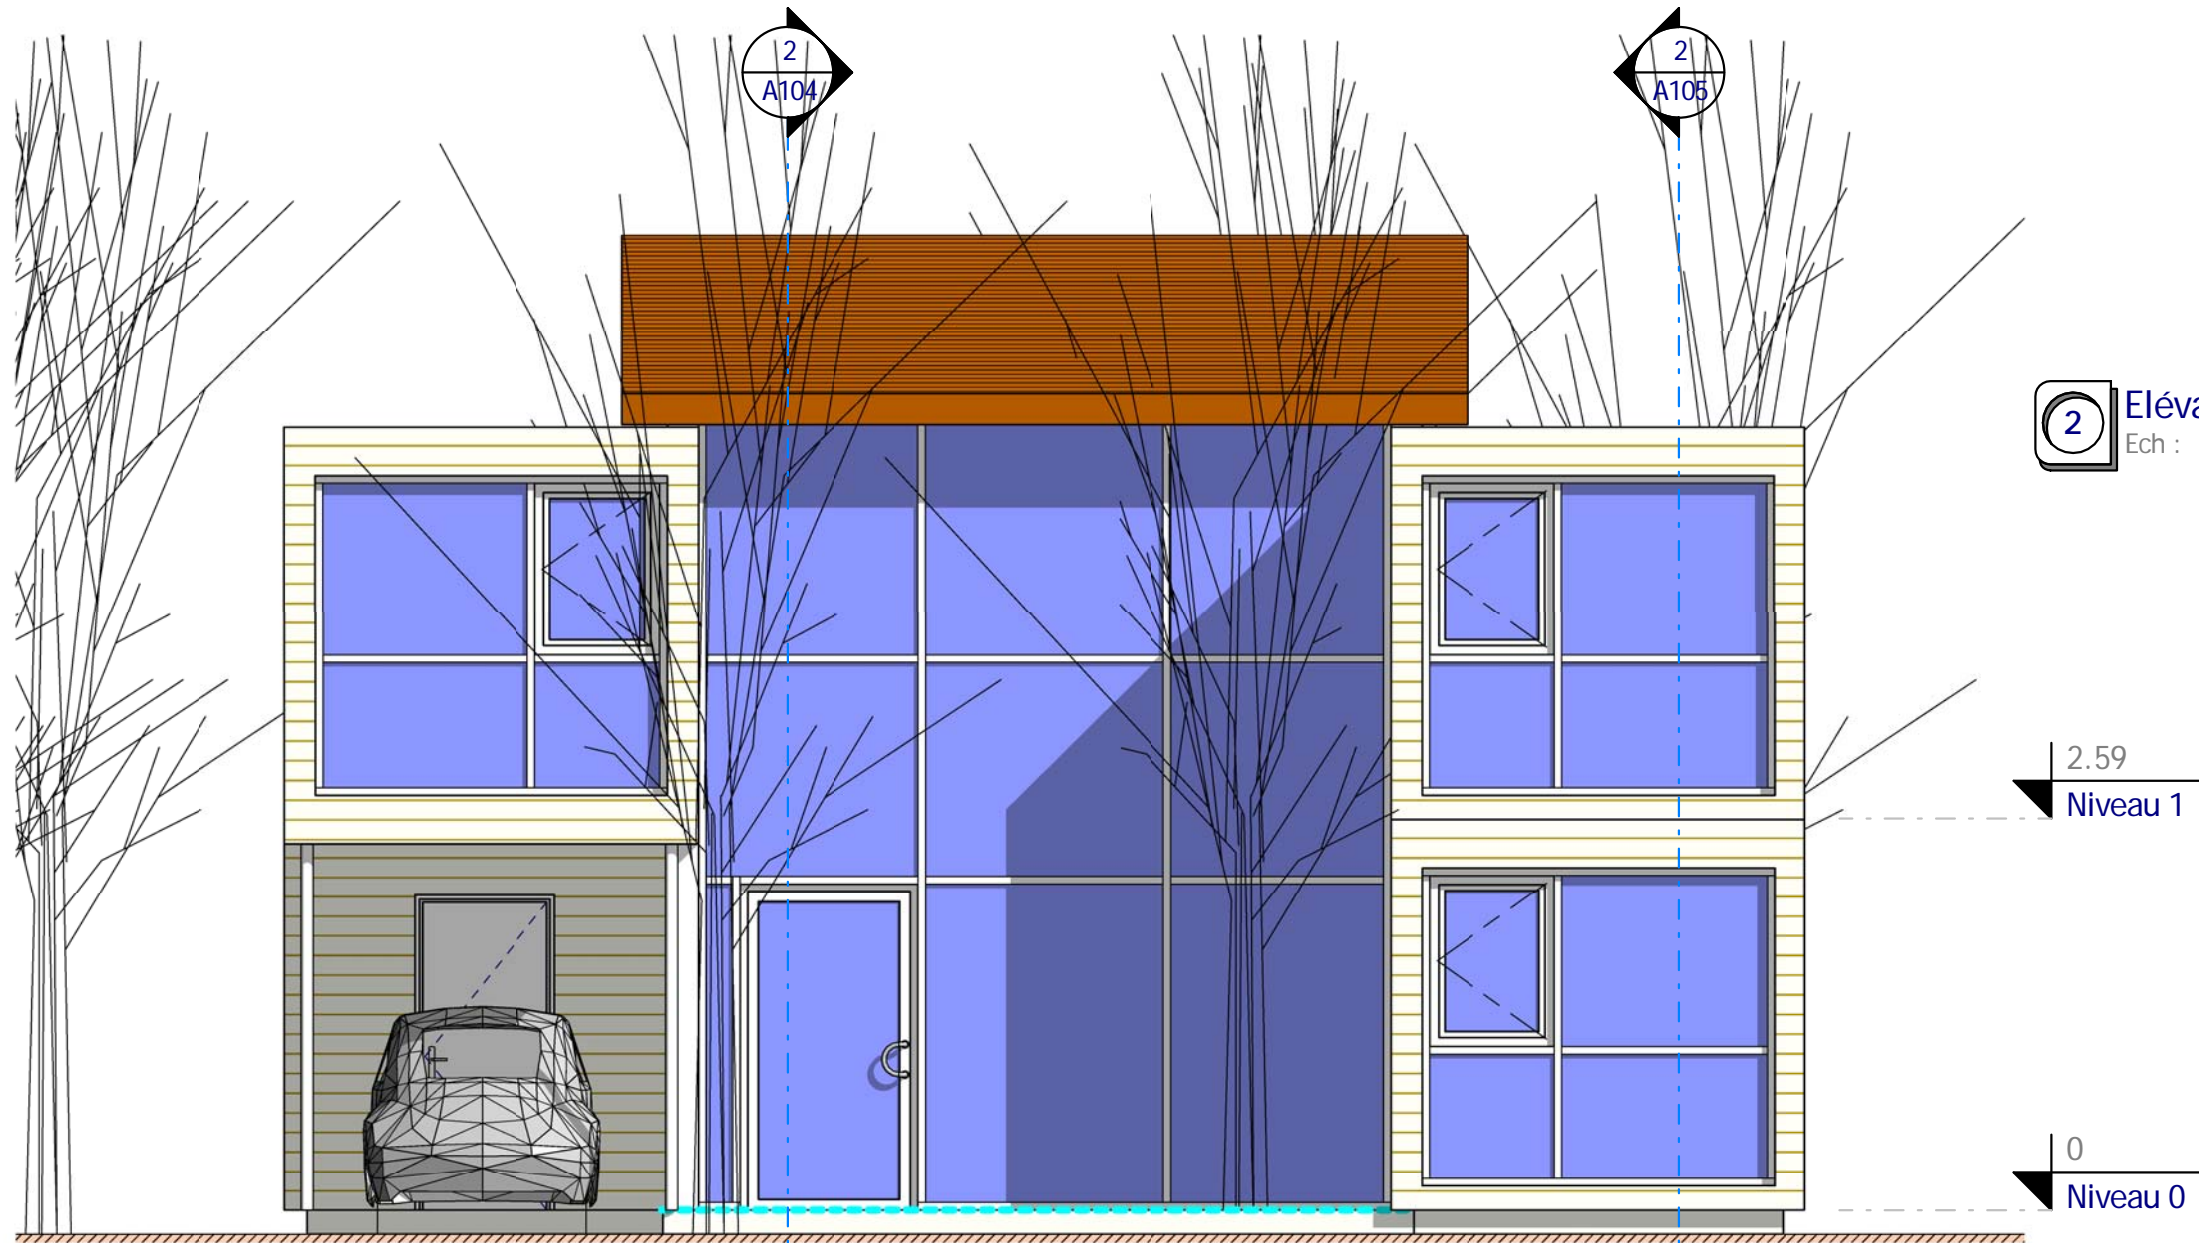

2 Elévation 4
Ech : 1 : 50

2.59
Niveau 1

0
Niveau 0

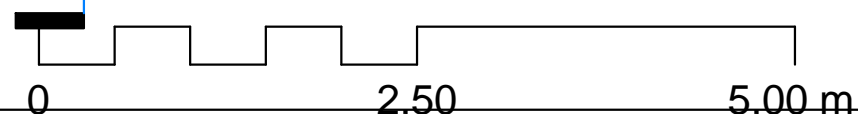

Elévations 1 & 4

Habitable : 154,48 m²

Ref_Co_10169_D

Ref # :	Ref_Co_10169_D
Date :	
Dessiné par :	Auteur
Vérifié par :	Vérificateur
Echelle	
A106	
Comme indiqué	

Nota Bene:
Ce plan de concept est adaptable suivant la demande particulière du client :
Contactez - Nous <http://www.realcrea.fr/contact>


Conformément aux lois n°57-298 11/13/1957 et n°85-660 du 3/7/1985, le client s'interdit de procéder à toute copie, autre que celles autorisées dans le cadre d'utilisation personnelle

cRea2
@ Consultant

25/07/2011 14:26:09



2 Elévation 3
Ech : 1 : 100

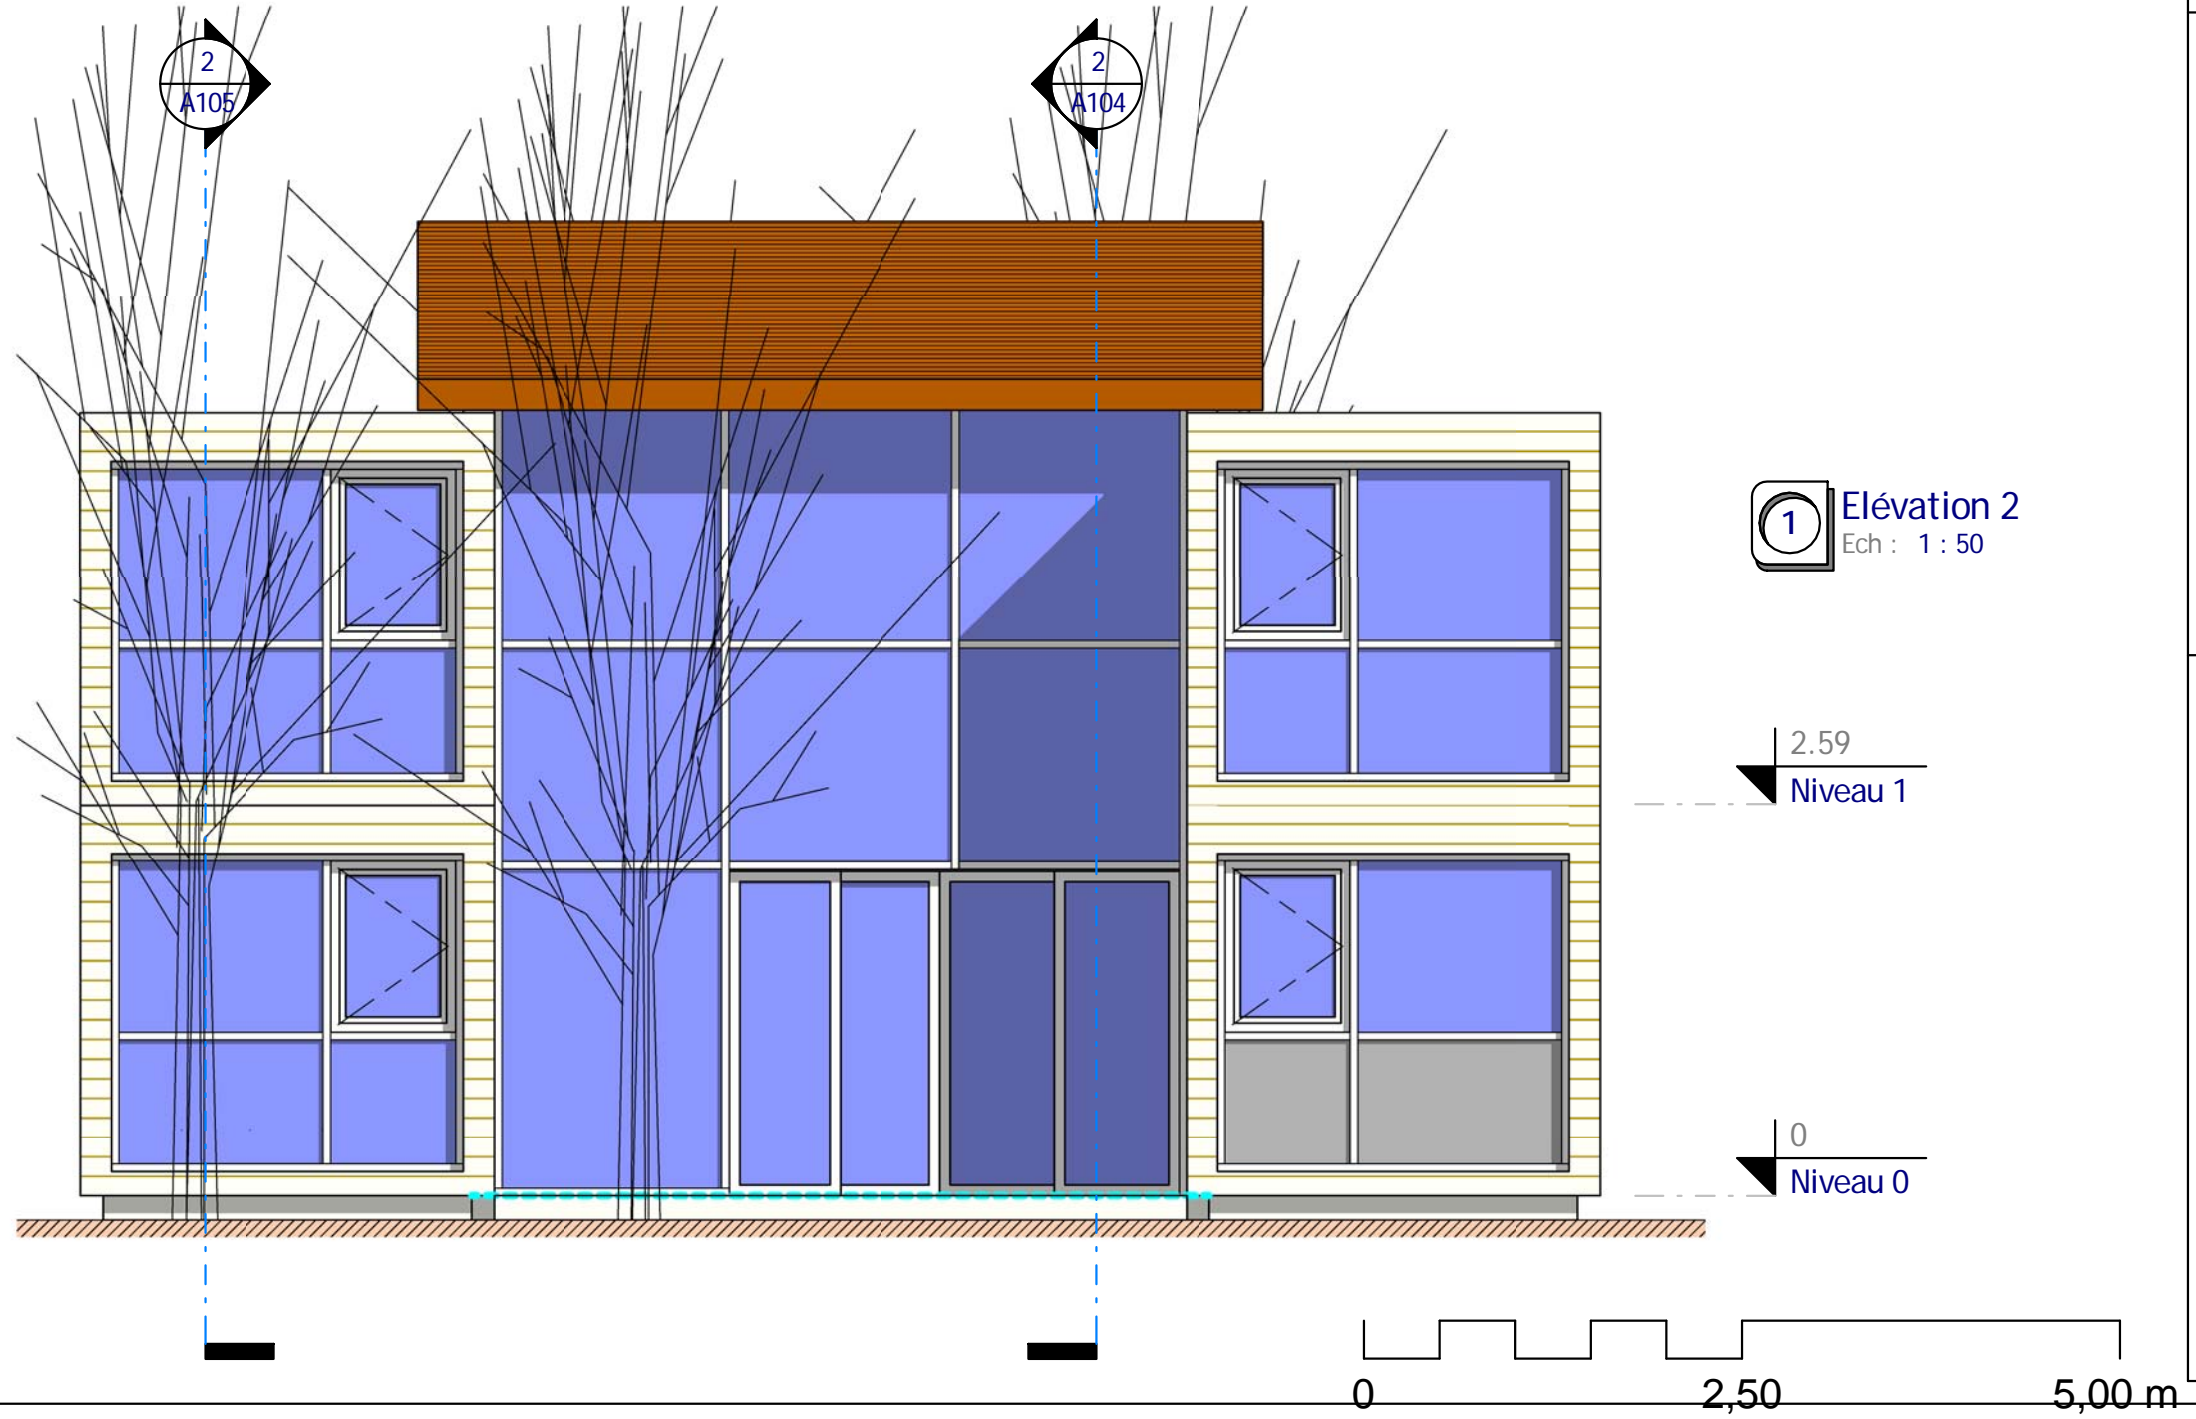

1 Elévation 2
Ech : 1 : 50

Elévations 2 & 3

Ref # :	Ref_Co_10169_D
Date :	
Dessiné par :	Auteur
Vérifié par :	Vérificateur
Echelle	
Comme indiqué	

Habitable : 154,48 m²

Ref_Co_10169_D

Nota Bene:
Ce plan de concept est adaptable suivant la demande particulière du client :
Contactez - Nous <http://www.realcrea.fr/contact>

Conformément aux lois n°57-298 11/13/1957 et n°85-660 du 3/7/1985, le client s'interdit de procéder à toute copie, autre que celles autorisées dans le cadre d'utilisation personnelle



1 Visuel 2
Ech :

Nota Bene:
Ce plan de concept est adaptable suivant la demande particulière du client.
Contactez - Nous <http://www.realcrea.fr/contact>



Conformément aux lois n°57-298 11/3/1957 et n°85-660 du 3/7/1985, le client s'interdit de procéder à toute copie, autre que celles autorisées dans le cadre d'utilisation personnelle

25/07/2011 14:26:56

Habitable : 154,48 m²

Ref_Co_10169_D

Visuel 2

Ref # :	Ref_Co_10169_D	A108
Date :		
Dessiné par :	Auteur	Echelle
Vérifié par :	Vérificateur	