



**2** Visuel 1  
Ech :




**3** Visuel 2  
Ech :

Tab. des S. Habitables		
#	Nom	M <sup>2</sup>
RDC		
1	Entrée	4,70 m <sup>2</sup>
2	Séjour	30,73 m <sup>2</sup>
3	Cuisine	10,94 m <sup>2</sup>
4	CH.1	8,48 m <sup>2</sup>
5	Bureau	9,94 m <sup>2</sup>
6	SDB	3,20 m <sup>2</sup>
7	WC	0,94 m <sup>2</sup>
8	PL.1	1,12 m <sup>2</sup>
9	Cellier	2,19 m <sup>2</sup>
10	Dgt	1,14 m <sup>2</sup>
		73,37 m <sup>2</sup>


Tab. Surfaces PC	
Niveau	M <sup>2</sup>
RDC	74,78 m <sup>2</sup>
Etage	41,72 m <sup>2</sup>
Total:	116,51 m <sup>2</sup>

Tab. des S. Habitables		
#	Nom	M <sup>2</sup>
Etage		
11	CH.2	11,99 m <sup>2</sup>
12	CH.3	8,97 m <sup>2</sup>
13	CH.4	8,59 m <sup>2</sup>
14	SDB.2	4,90 m <sup>2</sup>
15	WC.2	1,20 m <sup>2</sup>
16	PL.2	1,04 m <sup>2</sup>
17	PL.3	1,04 m <sup>2</sup>
18	Dgt.2	1,80 m <sup>2</sup>
		39,52 m <sup>2</sup>
Total:		112,89 m <sup>2</sup>

Annexes		
#	Nom	M <sup>2</sup> utile
19	Garage	22,95 m <sup>2</sup>
20	Terrasse couverte	22,79 m <sup>2</sup>
Total:		45,73 m <sup>2</sup>

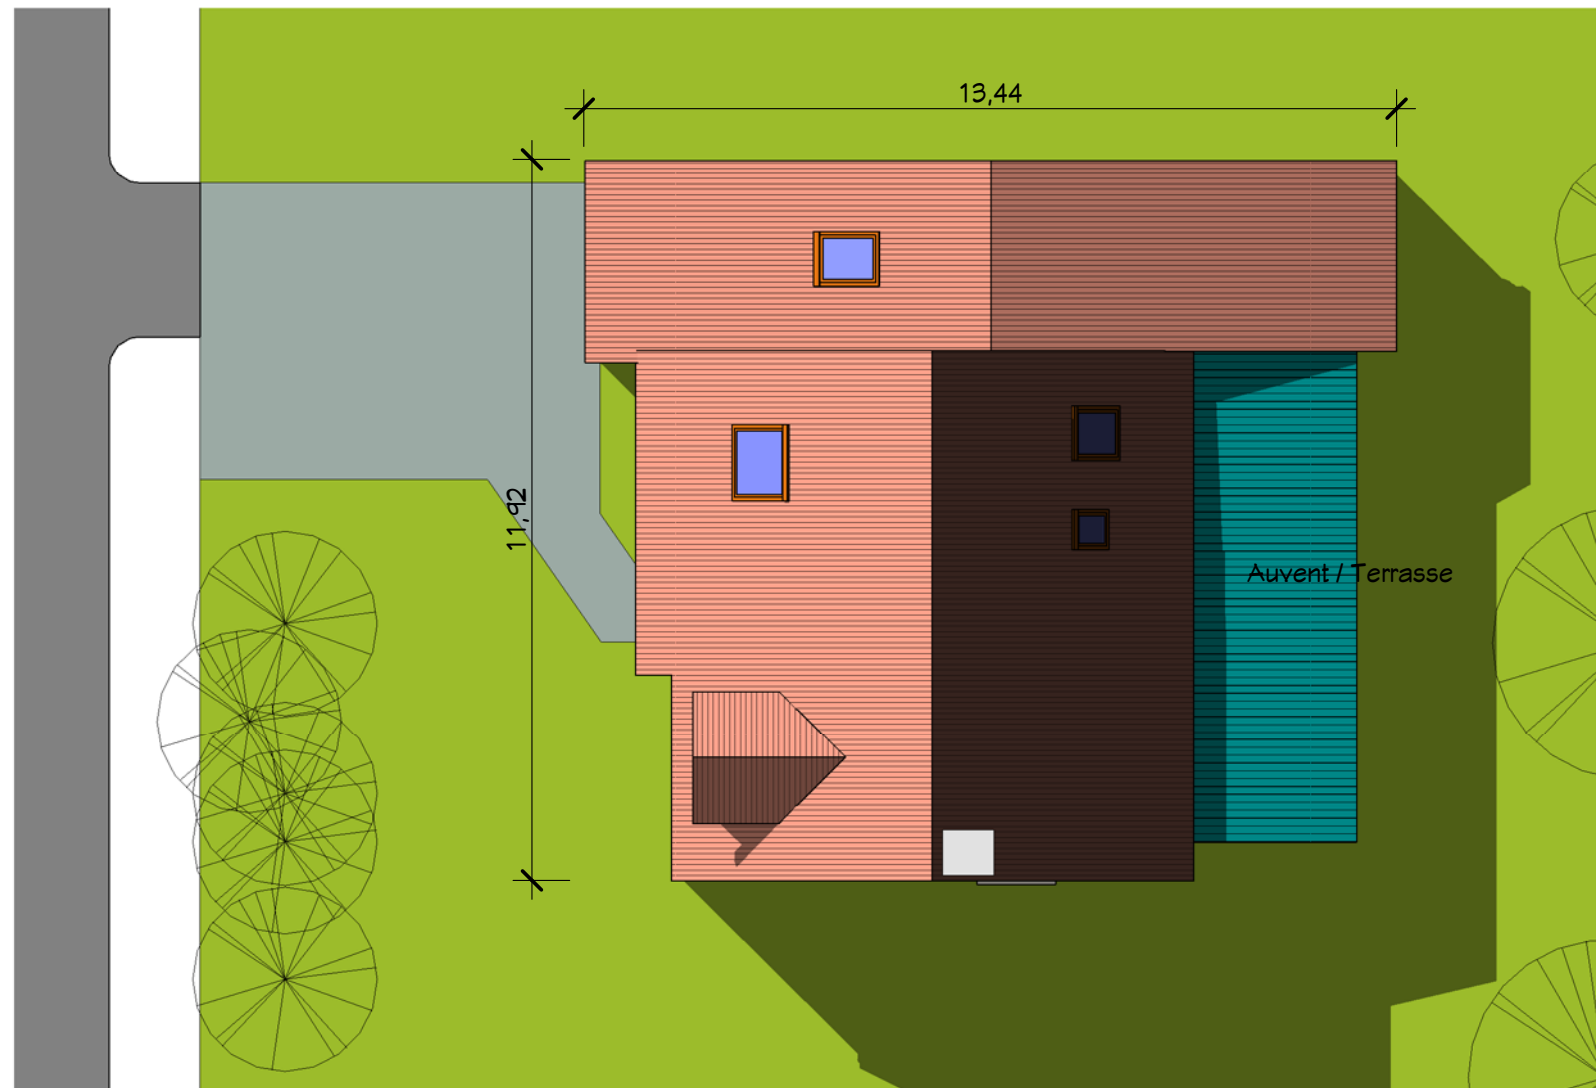

**1** Plan Masse  
Ech : 1 : 125

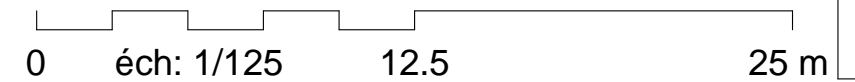

Plan Masse et 2 visuels


Ref# : Ref_C_12140_D	Ind # :	A100
Date :	24/10/2012	
Dessiné par :	Auteur	
Vérifié par :	Vérificateur	
		Echelle
		1 : 125

Habitable : 112,80 m<sup>2</sup>  
Garage : 23,00 m<sup>2</sup>


Ref C\_12116\_D

Nota Bene: Interdiction de construire avec ces plans de concept.  
Ce plan de concept est adaptable suivant la demande particulière du client.  
Contactez - Nous <http://www.realcrea.fr/contact>


Conformément aux lois n°57-298 11/3/1957 et n°85-660 du 3/7/1985, le client s'interdit de procéder à toute copie, autre que celles autorisées dans le cadre d'utilisation personnelle

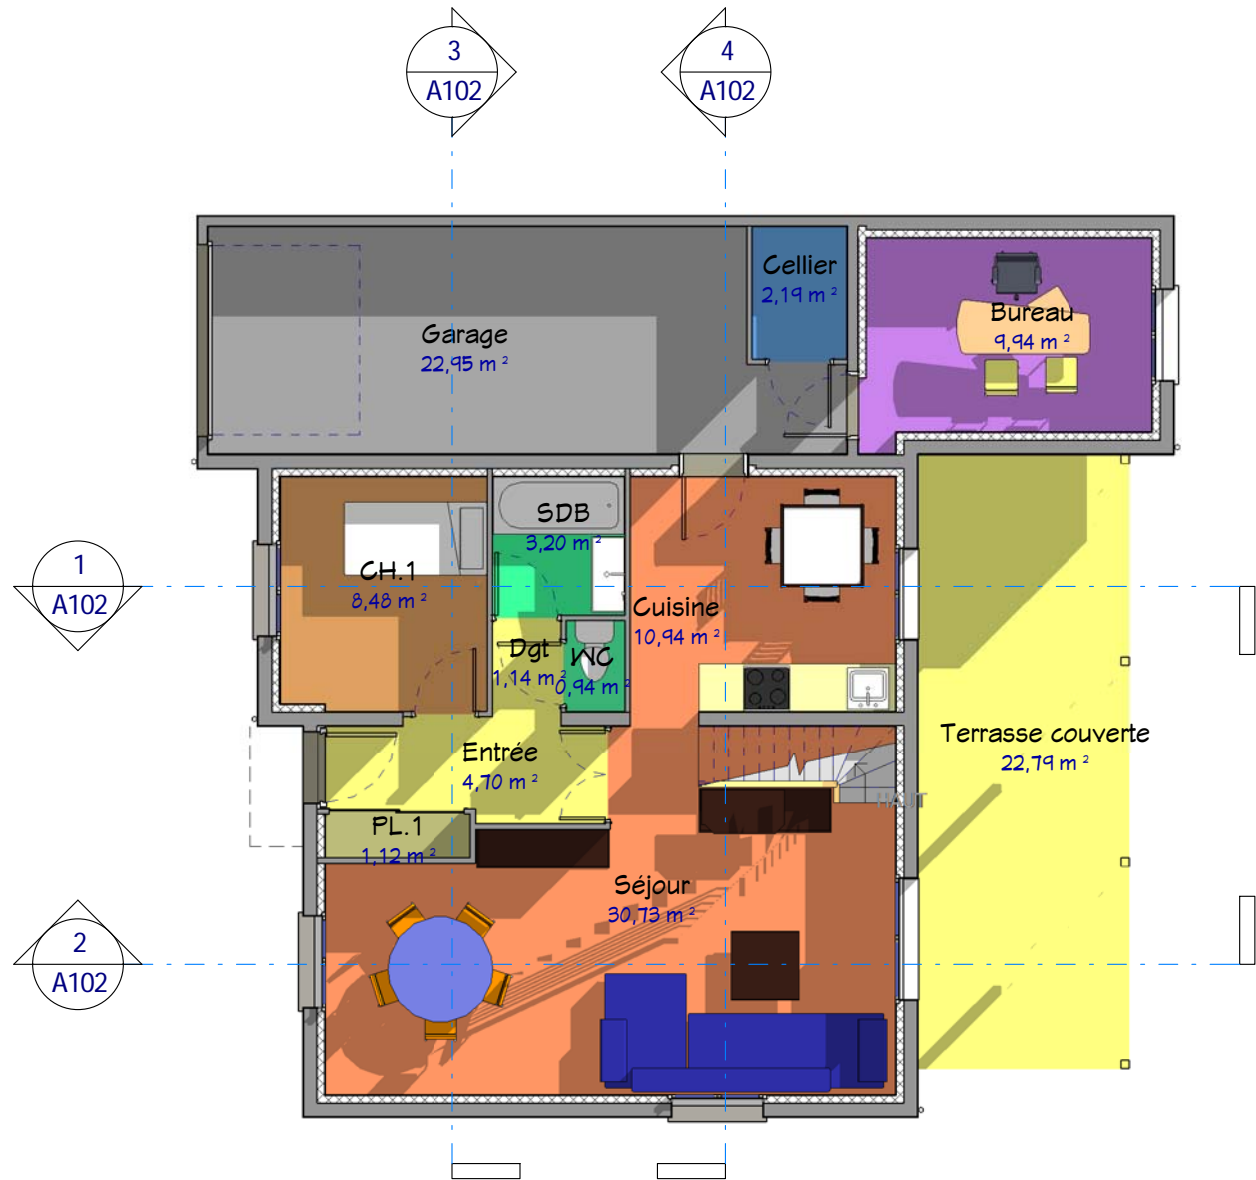

**1** RDC  
Ech : 1 : 100

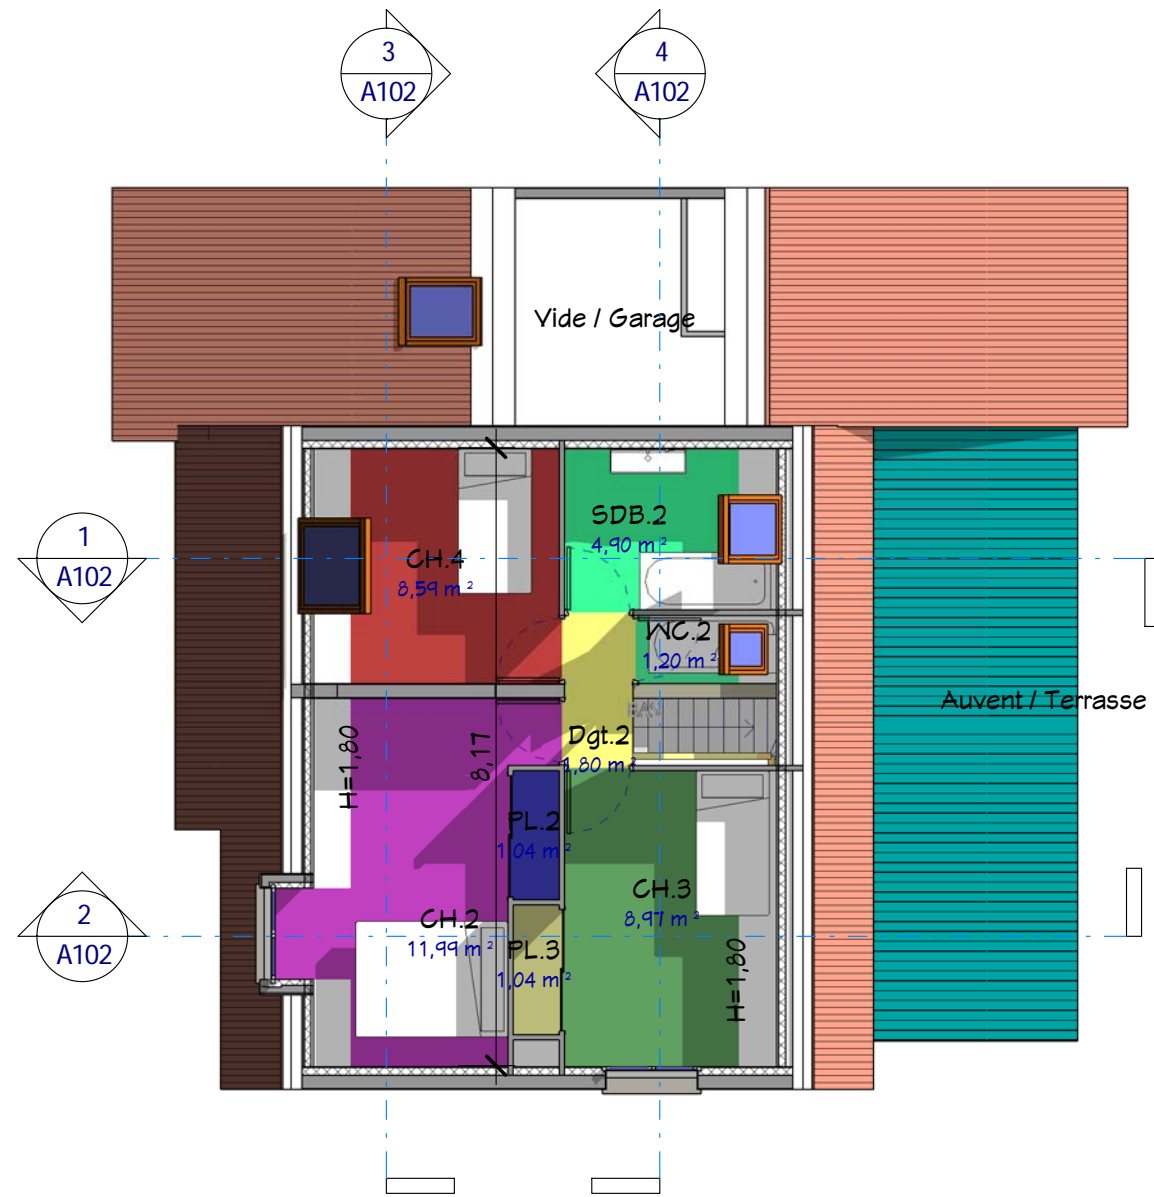

**2** Etage  
Ech : 1 : 100

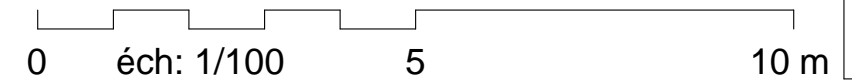

# Plans Rez de Chaussée, Etage

A101

Ref # : Ref\_C\_12140\_D

Date : 24/10/2012

Dessiné par : Auteur

Vérifié par : Vérificateur

Echelle 1 : 100

Habitable : 112,80 m<sup>2</sup>

Garage : 23,00 m<sup>2</sup>


Ref C\_12116\_D

Nota Bene: Interdiction de construire avec ces plans de concept.  
Ce plan de concept est adaptable suivant la demande  
particulière du client.

Contactez - Nous <http://www.realcrea.fr/contact>

Conformément aux lois n°57-298 11/3/1957 et n°85-660 du  
3/7/1985, le client s'interdit de procéder à toute copie, autre  
que celles autorisées dans le cadre d'utilisation personnelle



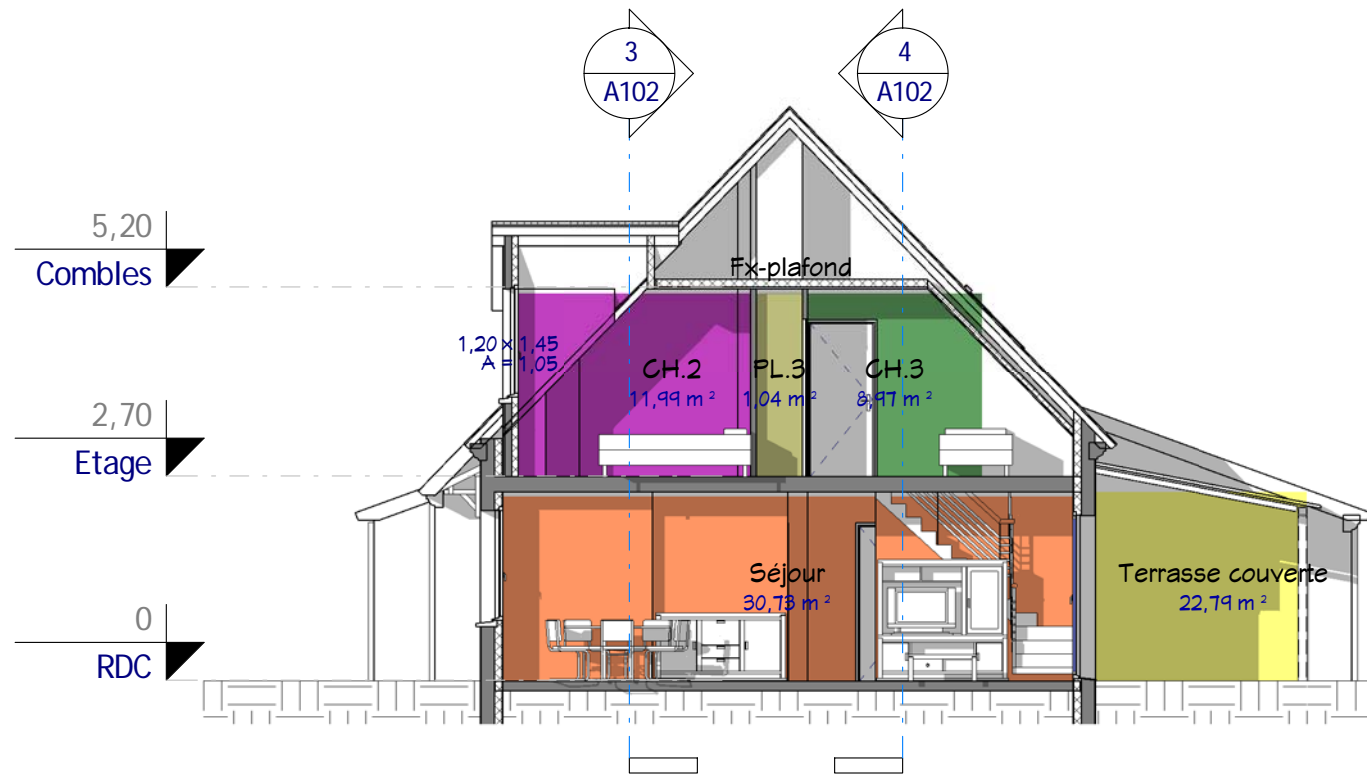


**2** Coupe 2  
Ech : 1 : 100




**4** Coupe 4  
Ech : 1 : 100



**3** Coupe 3  
Ech : 1 : 100

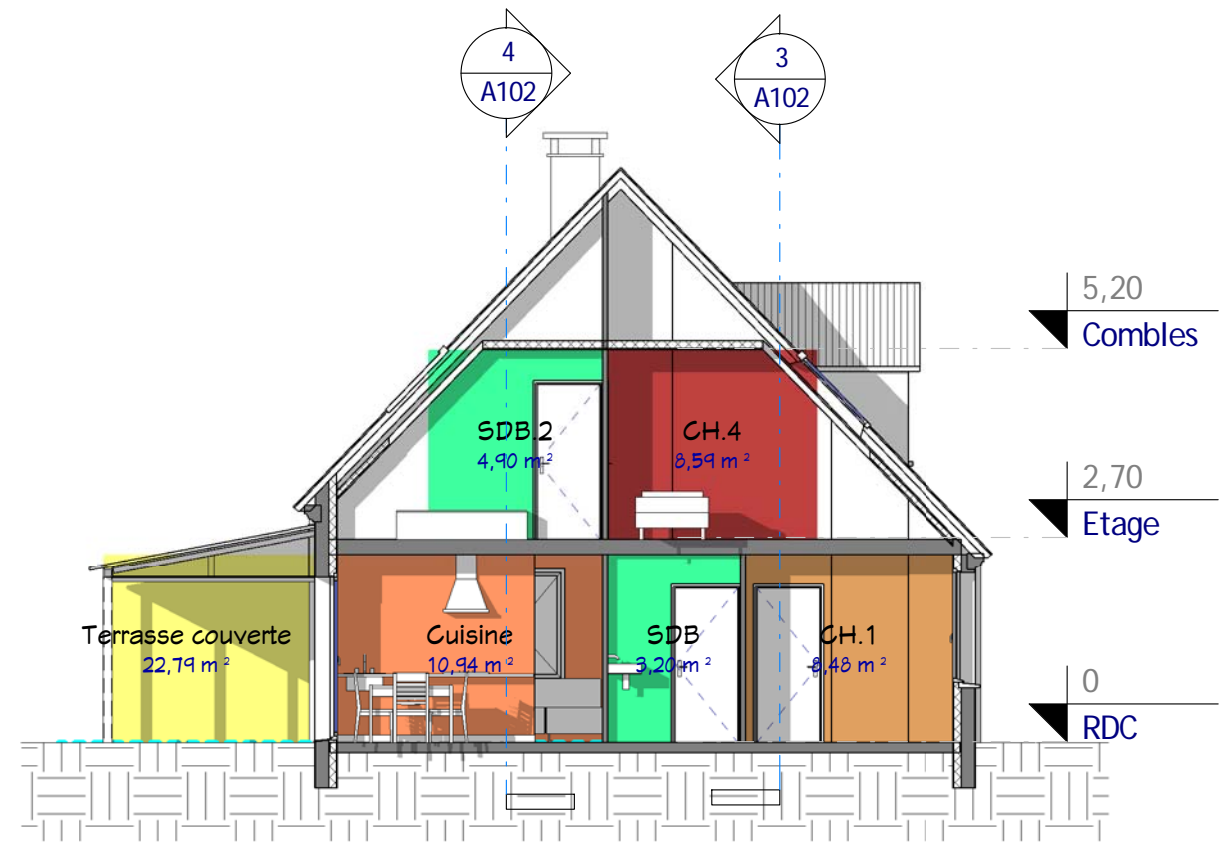

**1** Coupe 1  
Ech : 1 : 100

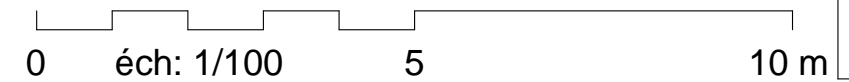

Coupes 1, 2 et 3



Habitable : 112,80 m<sup>2</sup>  
Garage : 23,00 m<sup>2</sup>

Ref C\_12116\_D

Ref # : Ref_C_12140_D	Ind # :	A102
Date :	24/10/2012	
Dessiné par :	Auteur	
Vérifié par :	Vérificateur	
		Echelle
		1 : 100

Nota Bene: Interdiction de construire avec ces plans de concept.  
Ce plan de concept est adaptable suivant la demande  
particulière du client.  
Contactez - Nous <http://www.realcrea.fr/contact>

Conformément aux lois n°57-298 11/3/1957 et n°85-660 du  
3/7/1985, le client s'interdit de procéder à toute copie, autre  
que celles autorisées dans le cadre d'utilisation personnelle

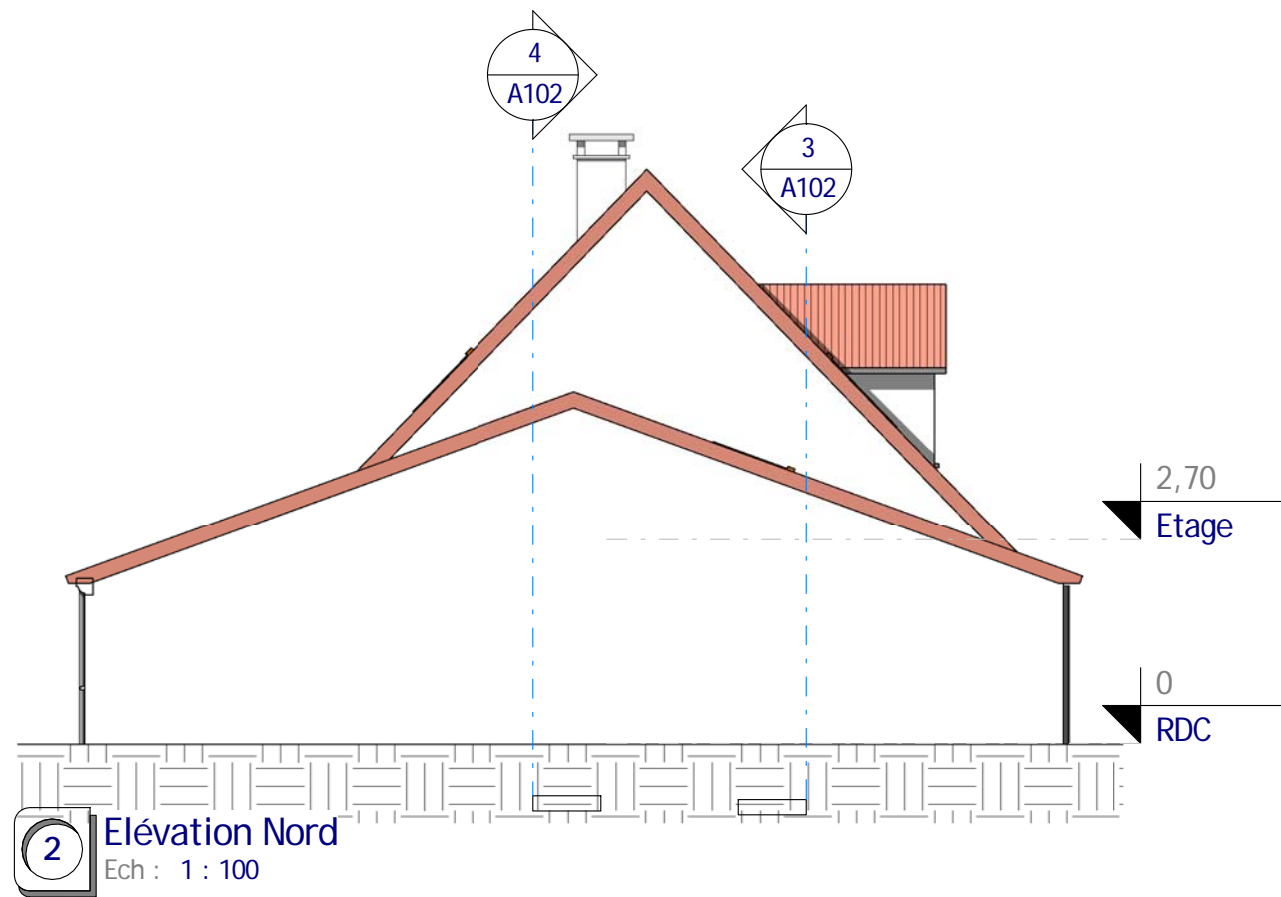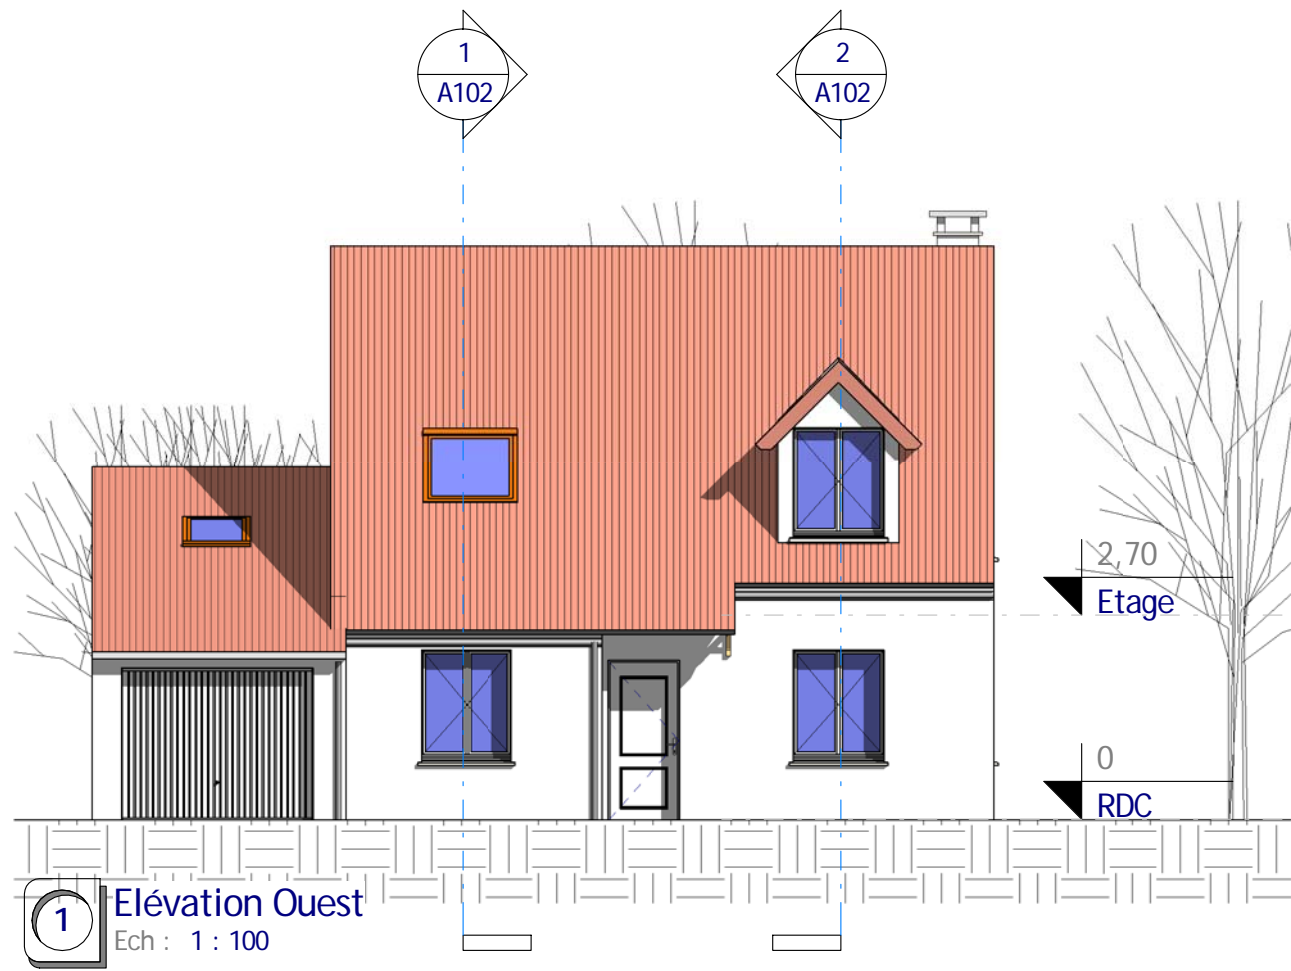

0 éch: 1/100 5 10 m

Ref C\_12116\_D


Garage

Habitable : 112,80 m<sup>2</sup>  
: 23,00 m<sup>2</sup>

Elévations 1, 2, 3 et 4

Ref. n # : Ref_C_12140_D	Ind # :	A103
Date :	24/10/2012	Auteur
Dessiné par :		Vérificateur
Vérifié par :		Echelle
		1 : 100



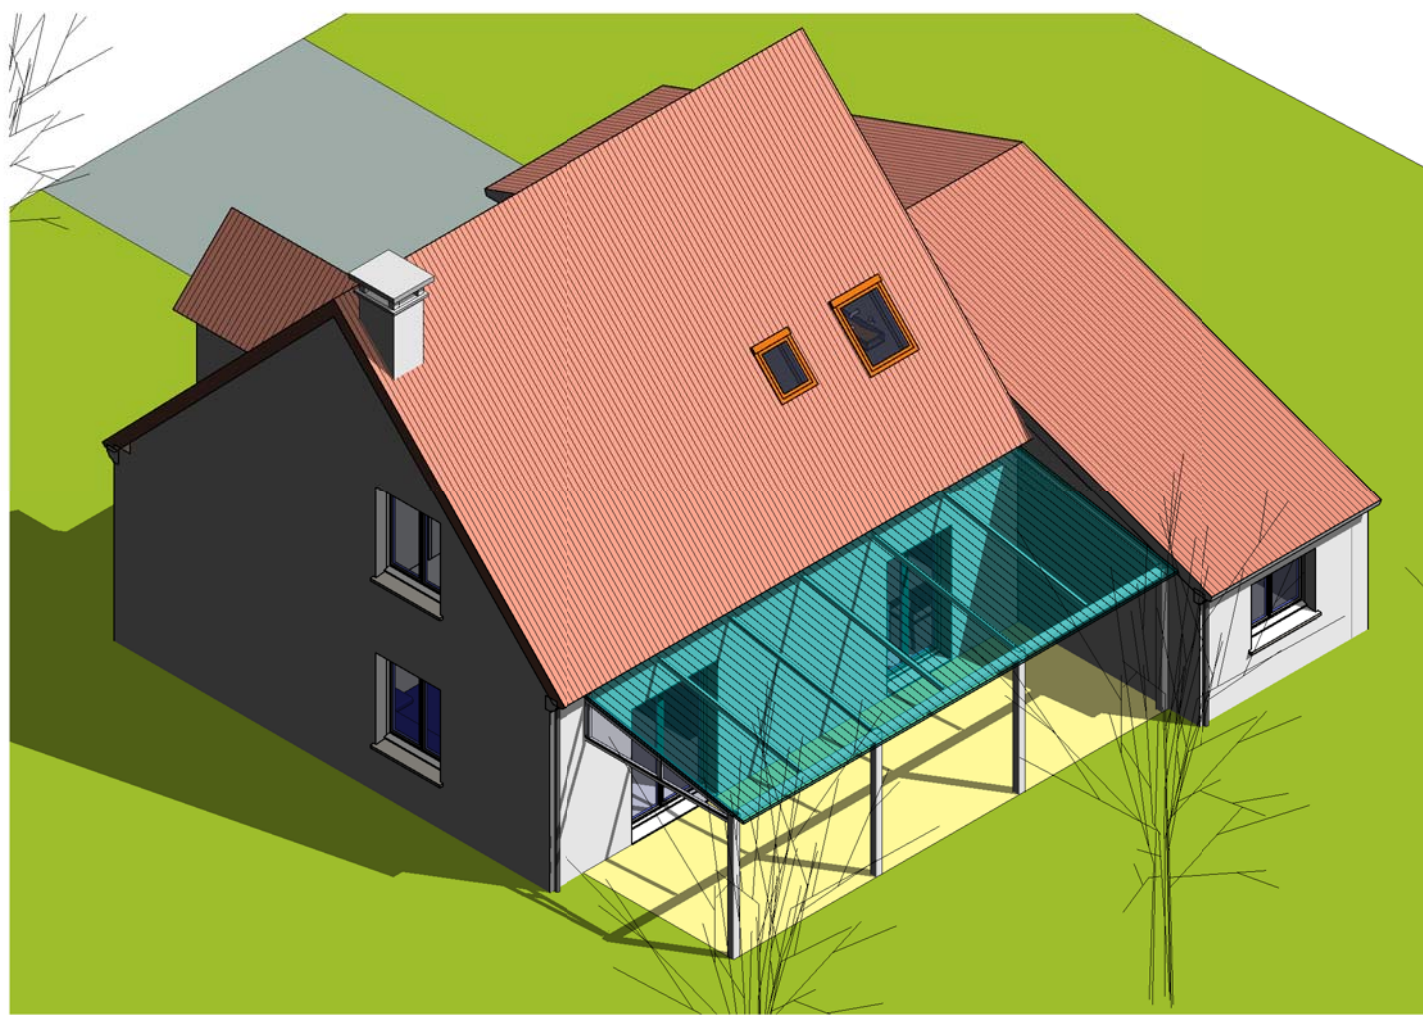

**2** Visuel 4  
Ech :



**1** Visuel 3  
Ech :

Nota Bene: Interdiction de construire avec ces plans de concept.  
Ce plan de concept est adaptable suivant la demande particulière du client.  
Contactez - Nous <http://www.realcrea.fr/contact>



Conformément aux lois n°57-298 11/3/1957 et n°85-660 du 3/7/1985, le client s'interdit de procéder à toute copie, autre que celles autorisées dans le cadre d'utilisation personnelle

26/10/2012 16:30:01

**Habitable : 112,80 m<sup>2</sup>**  
**Garage : 23,00 m<sup>2</sup>**  
**Ref C\_12116\_D**

**Visuels 3 & 4**

Ref # : Ref_C_12140_D	Ind # :	A104
Date : 24/10/2012	Auteur	
Vérifié par :		Echelle